

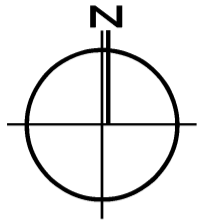


# Miejscowy Plan Zagospodarowania Przestrzennego części wsi Nowe Gniewniewice gmina Leoncin

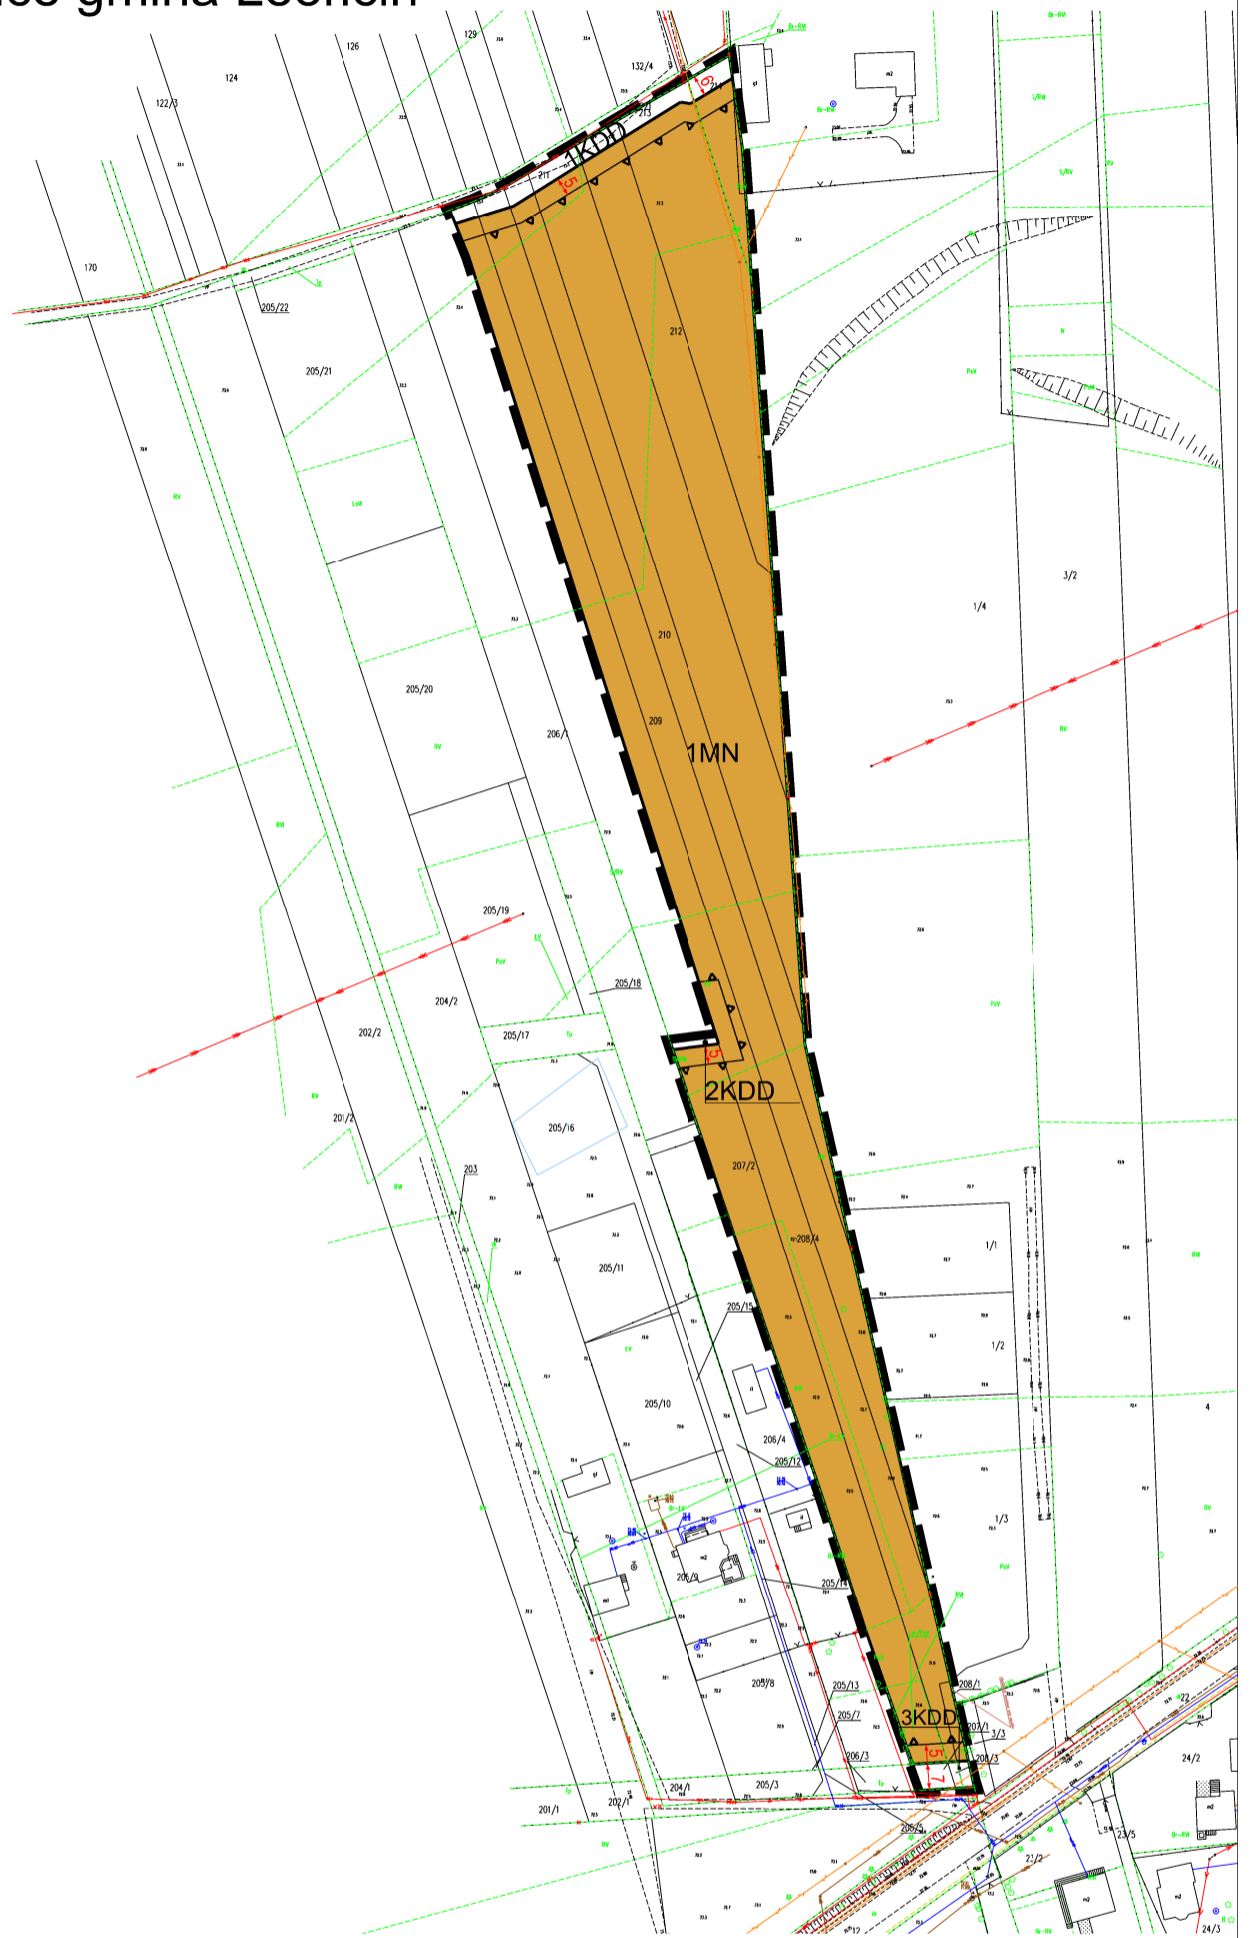

0m 50m

skala 1:1000

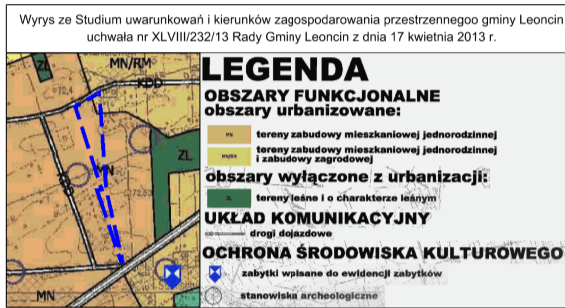

LEGENDA:

OBOWIĄZUJĄCE USTALENIA PLANU.

- Granica obszaru objętego planem
- Linie rozgraniczające tereny o różnym przeznaczeniu lub różnych zasadach zagospodarowania
- ▲▲▲▲ Nieprzekraczalna linia zabudowy
- 10m Zwymiarowane wzajemne odległości elementów zagospodarowania (m)
- MN Teren zabudowy mieszkaniowej jednorodzinnej
- KDD Teren drogi dojazdowej

MPZP części wsi Nowe Gniewniewice Gmina Leoncin, został sporządzony z wykorzystaniem urzędowej kopii mapy zasadniczej wydanej z państwowego zasobu geodezyjnego i kartograficznego, w układzie współrzędnym 2000 strefa 7

TEMAT:	Miejscowy plan zagospodarowania przestrzennego części wsi Nowe Gniewniewice Gmina Leoncin
PROJEKTANT:	mgr inż. arch. Agnieszka Niezabitowska - nr upr. urb. Z-322
SKALA:	1:1000