Projekt został sporządzony na kopii aktualnej mapy do celów projektowych w skali 1:500 , w wersji wektorowej wykonanej przez geodetę uprawnionego Waldemara Leśko nr upr.16177 i przyjętej do zasobu w PODGiK w Nowym Dworze Mazowieckim ;
numer i data protokołu weryfikacji PODGiK 6641.677.2022_1 z 30.03.2022r.
i jest zgodna z wersją oryginalną

Obszar oddziaływania obiektu mieści się w całości na działkach(części działek),na których został zaprojektowany i jest zgodny z adresem inwestycji oraz miejscem lokalizacji rurociągów.

Zgodnie z pismem P.G.W.W.P. Zarząd Zlewni w Łowiczu WA.ZZI.5.521.678.2022 z 24.03.2022r., na trasie projektowanej inwestycji sieć drenarska nie występuje , występuje rów melioracyjny oraz rzeka Kanał Kromnowski.

SZKIC ROZMIESZCZENIA ARKUSZY RYSUNKÓW

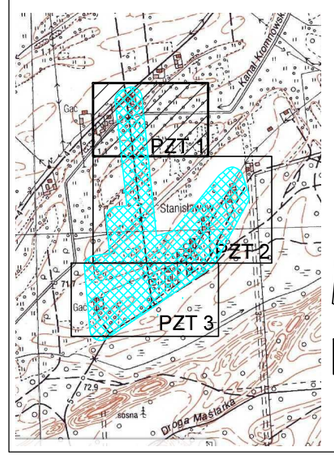

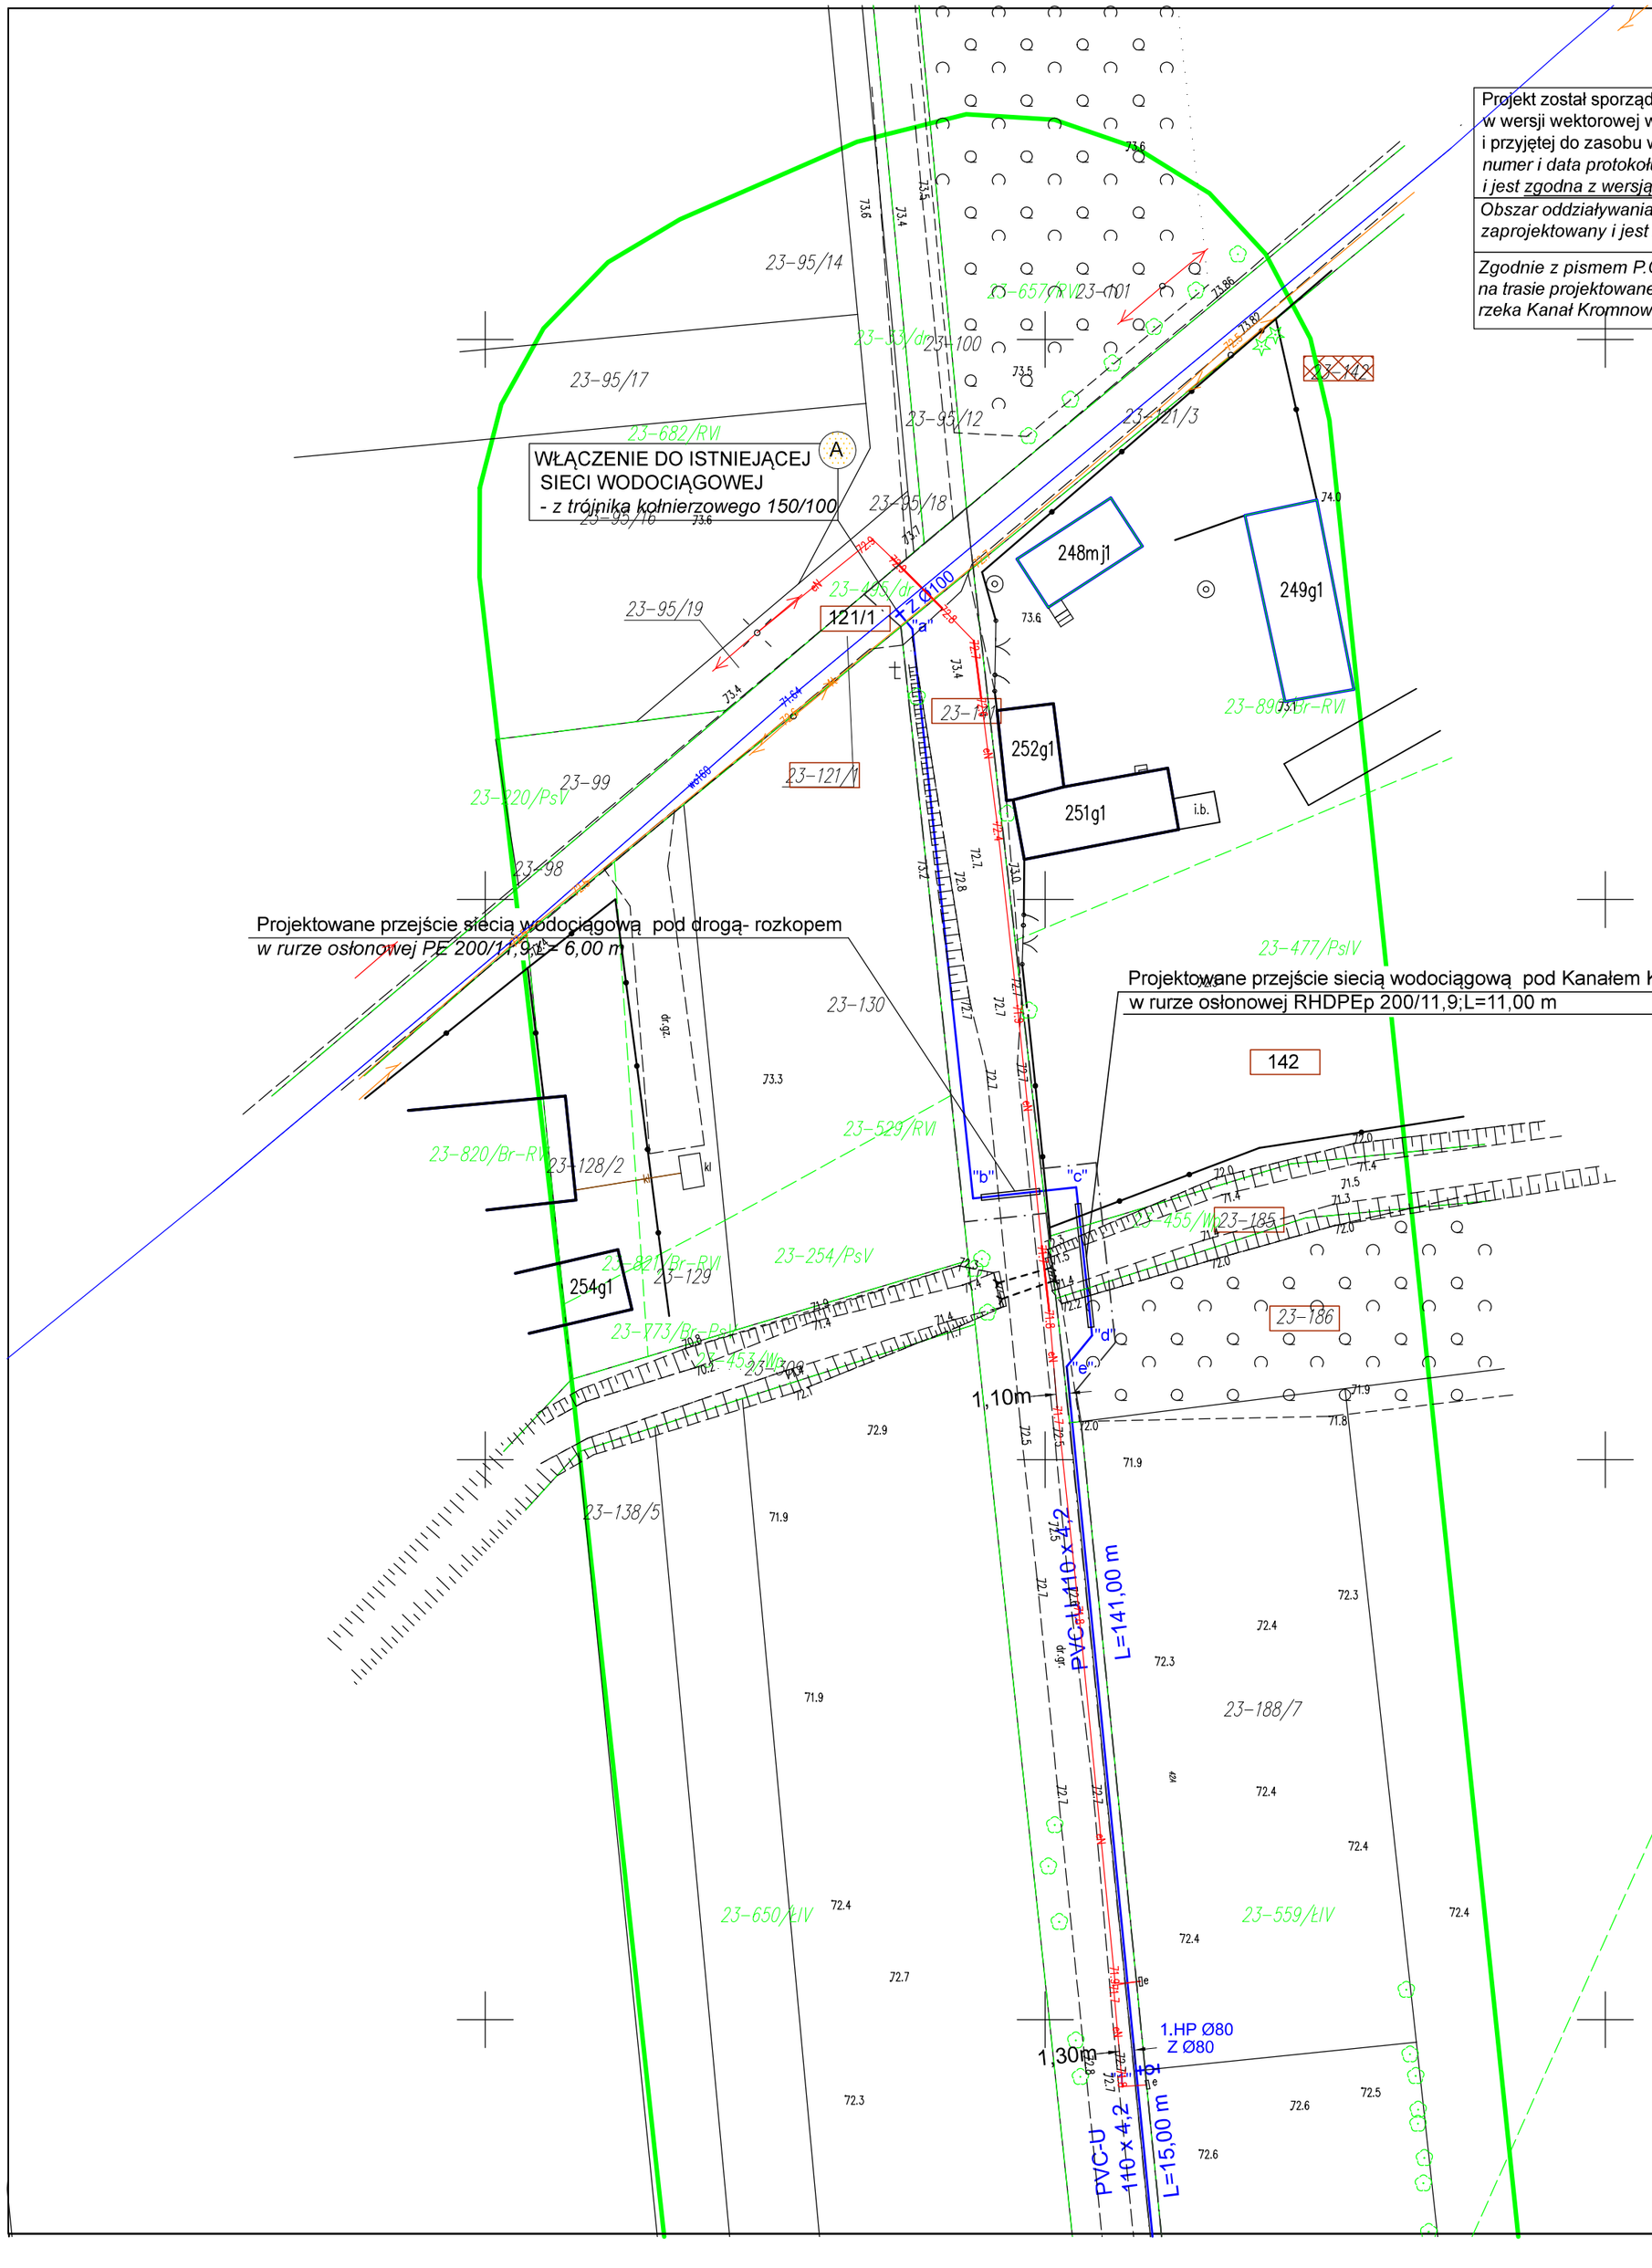

PROJEKT ZAGOSPODAROWANIA TERENU
SKALA 1: 500

INWESTYCJA: BUDOWA SIECI WODOCIĄGOWEJ

ADRES INWESTYCJI: J.EWIDENCYJNA: 141403_2 LEONCIN
OBRĘB: 141403_02.0023- STANISŁAWÓW
DZ.NR EWID. - *zgodnie z wykazem*

INWESTOR: GMINA LEONCIN
z siedzibą
UL. PARTYZANTÓW 3
05-155 LEONCIN

OZNACZENIA:	
PVC-U 110 x 4,2	Projektowana sieć wodociągowa z rur PVC-U 110x4,2 SDR 26 (PN 10); - *długości zgodnie z opisem na planie*
Z Ø100	Projektowana zasuwa odcinająca na sieci wodociągowej *miękkouszczelniająca zasuwa klinowa - średnica zgodnie z opisem*
HP Ø80 Z Ø80	Projektowany nadziemny hydrant p. pożarowy DN80 z zasuwą odcinającą DN80 -*zgodnie z opisem*
"1", "2".... "a", "b"....	Punkty charakterystyczne na sieci- *włączenie hydrantu p.poż/ załamanie trasy wodociągu*
A	Oznaczenia włączeń proj. sieci do istniejącego wodociągu
W1	Oznaczenie węzłów wodociągowych
	Projektowana sieć wodociągowa w rurze osłonowej - przekraczanie przeszkód ;rozkopem lub przeciskiem/ przewiertem; *średnica i długość rury osłonowej zgodnie z opisem*
	Oznaczenie numerów działek, na których projektowana jest sieć wodociągowa
	Zakres oddziaływania inwestycji- *zgodny z adresem inwestycji oraz miejscem lokalizacji rurociągów.*

Całkowita długość projektowanej sieci na rysunku PZT.1; ***L= 156,00mb***

PRACOWNIA PROJEKTOWA " EKOPROJEKT"
06-400 Ciechanów, ul. Nadrzeczna 39,
E-mail; ekoprojekt@ciechanow.com, tel. 668 932 043

NAZWA INWESTYCJI	BUDOWA SIECI WODOCIĄGOWEJ		
TYTUŁ RYSUNKU	PROJEKT ZAGOSPODAROWANIA TERENU		NR RYSUNKU
ADRES INWESTYCJI	J.EWIDENCYJNA: 141403_2 LEONCIN OBRĘB: 141403_02.0023- STANISŁAWÓW DZ.NR EWID. - *zgodnie z wykazem*		PZT.1
	IMIĘ I NAZWISKO	IZBA I NR UPRAWNIEŃ	PODPIS
PROJEKTANT B. SANITARNA	INŻ. SATURNIN SZYDLIK	MAZ/IS/1438/01 CIE - 10/81	
SPRAWDZAJĄCY B. SANITARNA	MGR INŻ. PIOTR GARLEJ	MAZ/0430/PWOS/12 MAZ/IS/0164/13	
INWESTOR	GMINA LEONCIN UL. PARTYZANTÓW 3 05-155 LEONCIN		
BRANŻA	STADIUM	DATA	SKALA
sanitarna	P.B.-P.Z.T.	2022.09.08	1:500

Łączy rys. nr PZT.2