



Załącznik nr 10 do SWZ
Modernizacja Hydroforni w Starych
Grochalach

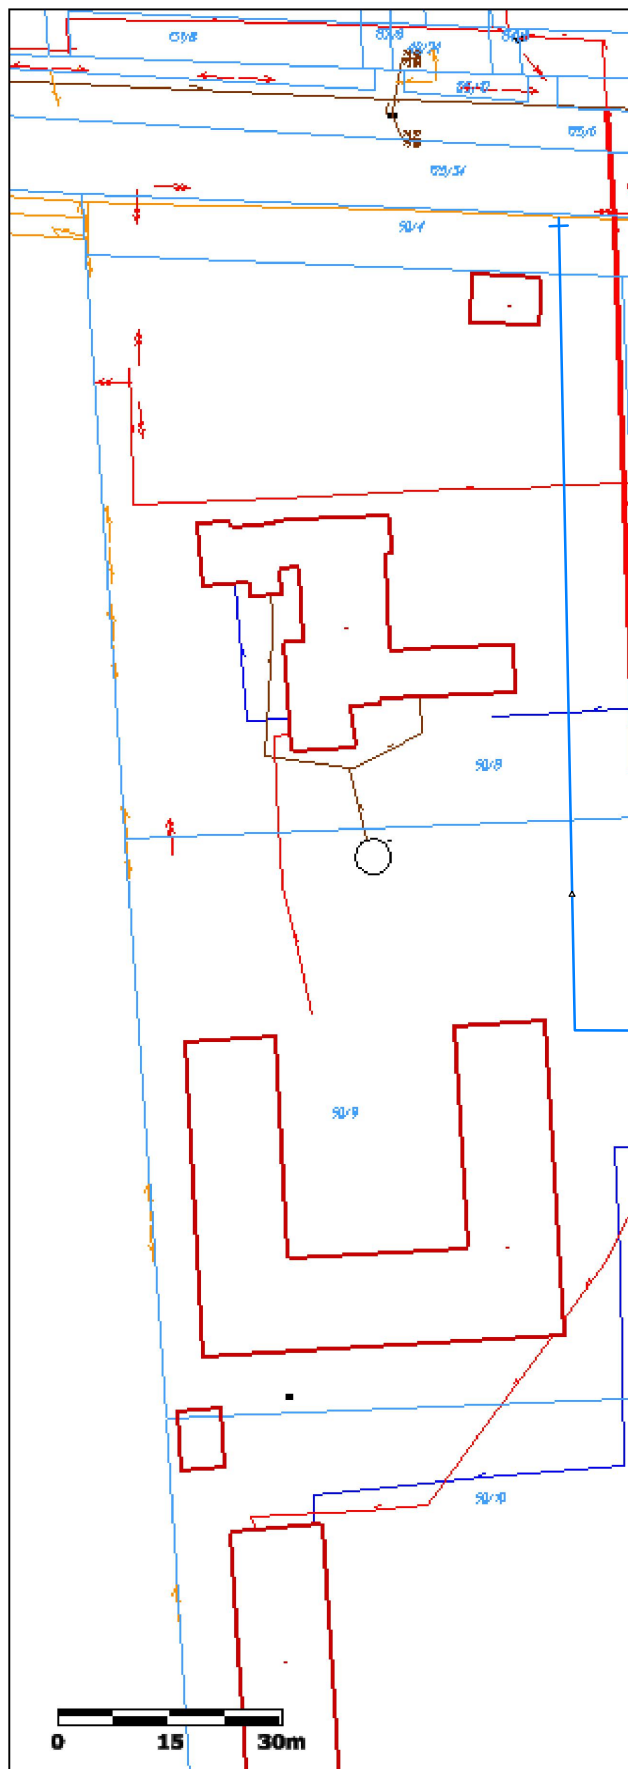

609319,50 506186,51

LEGENDA Propozycja lokalizacji części urządzeń do wykonania
w ramach przebudowy Hydroforni na Stację Wodociagową.

- proponowana lokalizacja przewodu odprowadzenia wód popłucznych i odciekowych
 - proponowana lokalizacja przewodu odprowadzenia ścieków sanitarnych do zbiornika bezodpływowego
 - proponowana lokalizacja przewodu odprowadzenia wód przelewowych ze zbiornika retencyjnego
 - istniejące kable energetyczne
 - istniejące wodociągi
 - proponowana lokalizacja przewodu tłoczego wody ze studni głębinowej
 - proponowana lokalizacja przewodów wody uzdatnionej pomiędzy Zbiornikiem i Stacją
 - proponowana lokalizacja przewodu tłoczego wody uzdatnionej do sieci gminnej
- 1** proponowana lokalizacja zbiornika wody uzdatnionej o poj. 200m³
 - 2** proponowana lokalizacja zbiornika dwukomorowego wód popłucznych i przelewowych ze zbiornika wody uzdatnionej
 - 3** proponowana lokalizacja neutralizatora związków podchlorynu sodu
 - 4** proponowana lokalizacja zbiornika bezodpływowego na ścieki sanitarne
 - 5** proponowana lokalizacja nowej studni głębinowej
 - 6** istniejąca studnia głębinowa
 - 7** istniejący budynek część podlegająca przebudowie na Stację Wodociagowa

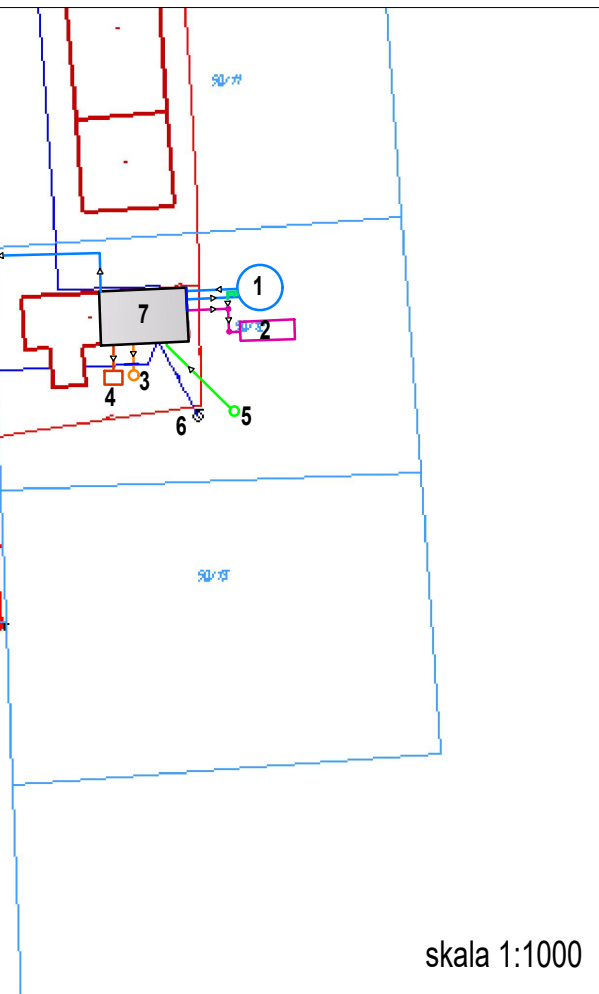

skala 1:1000