

NAZWA
OBIEKTU: Przebudowa i zmiany sposobu użytkowania części budynku
Szkoły Centrum Opiekuńczo-Mieszkalne
Górki 67 05-156 Górki gm. Leoncin ,działka nr ewid.216,217

PROJEKT :

PHU MATPOL GROUP
inż. Michał Matuszewski
09-100 Płońsk ul. Młodzieżowa 29/68

INWESTOR :

GMINA Leoncin
ul. Partyzantów 3
05-155 Leoncin

NAZWA
RYSUNKU:

PRZYŁACZA WODOCIĄGOWE
PROJEKT ZAGOSODAROWANIA
TERENU

DATA:
listopad, 2021 r

FAZA :
PROJ. ZAG. TER.

SKALA :
1:500

Imię i nazwisko : Nr uprawnień: Podpis :

Projektant : mgr inż. Dariusz Matuszewski
specjalność sanitarna


Cie-36/98

BRANŻA:
sanitarna

Opracował: PHU MATPOL GROUP inż. Michał
Matuszewski 09-100 Płońsk
ul. Młodzieżowa 19/68

NR RYS :
1

SG
studnia głebinowa z pompą i zaworem
zwrotnym zamontowanym w obudowie

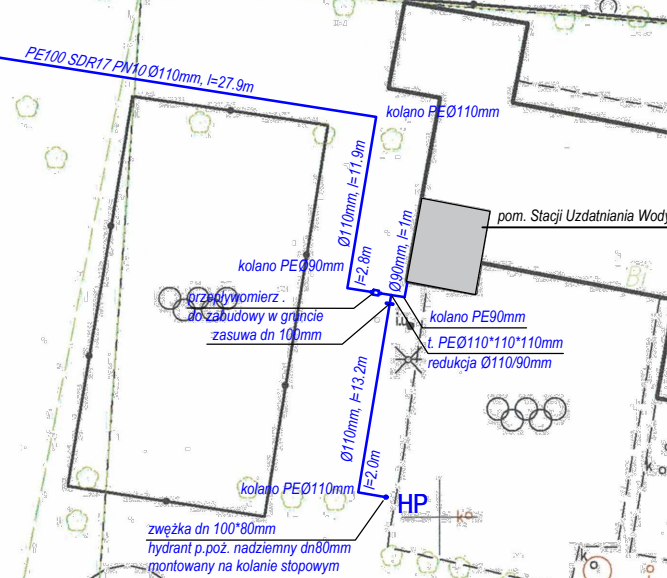

GEOCOM
USŁUGI GEODEZYJNO-PROJEKTOWE
ul. Zakroczyńska 46
05-100 Nowy Dwór Mazowiecki
tel. 022 775-78-28, NIP 531-100-81-78

MAPA DO CELÓW PROJEKTOWYCH

Oznaczenie kancelaryjne zgłoszonej pracy geodezyjnej	Operat	PODGIK.6641.891.2021
Miejscowość		Górki
Jednostka ewidencyjna	identyfikator	141403_2
	nazwa	Leoncin
Obręb ewidencyjny	identyfikator	141403_2.0005
	nazwa	Górki
Skala mapy		1:500
Nazwa układu współrzędnych	współrzędnych płaskich	PUWG 2000 strefa 7
	wysokości	PL-EVRF2007-NH
Obszar aktualizacji, numer działki		217
Oznaczenie i informacja o służebnościach gruntowych, mających wpływ na zagospodarowanie gruntów, zlokalizowanych w granicach projektowanej inwestycji		W zakresie opracowania nie nie sprawdzano obciążenia służebnościami gruntowymi.
Dokładność położenia punktów granicznych w obszarze opracowania.		0.00 - 0.30 m
Typ gleby w obszarze opracowania		AB
Data opracowania		13.04.2021r.
Ja niżej podpisany, oświadczam o uzyskaniu protokołu weryfikacji z wynikiem pozytywnym pracy geodezyjnej zgłoszonej do Starosty Nowodworskiego pod numerem identyfikacyjnym zgłoszenia PODGIK.6641.891.2021.		
Numer i data protokołu weryfikacji: PODGIK.6641.891.2021_1 z dnia 13.04.2021 r.		
Jestem świadomy odpowiedzialności karnej za złożenie fałszywego oświadczenia.		
Nowy Dwór Mazowiecki, dn. 13.04.2021 r.		

UDZIAŁ UPRAWNIONY

Waldemir Lesko
Nr upraw. 16177