

gmina Leoncin


Załącznik nr 1 do uchwały Rady Gminy Leoncin
nr. VII/58/19 z dn. 20 marca 2019r.

OBOWIAZUJE WRAZ Z Rozstrzygnięciem nadzorczym Wojewody Mazowieckiego
WNP-I.4131.74.2019.JF z dn. 24 kwietnia 2019

----- nieprzekraczalne linie zabudowy 12m od granicy lasu wyznaczona na podstawie Rozstrzygnięcia nadzorczego

SKALA 1:2000

100m 0m 100m 200m 300m

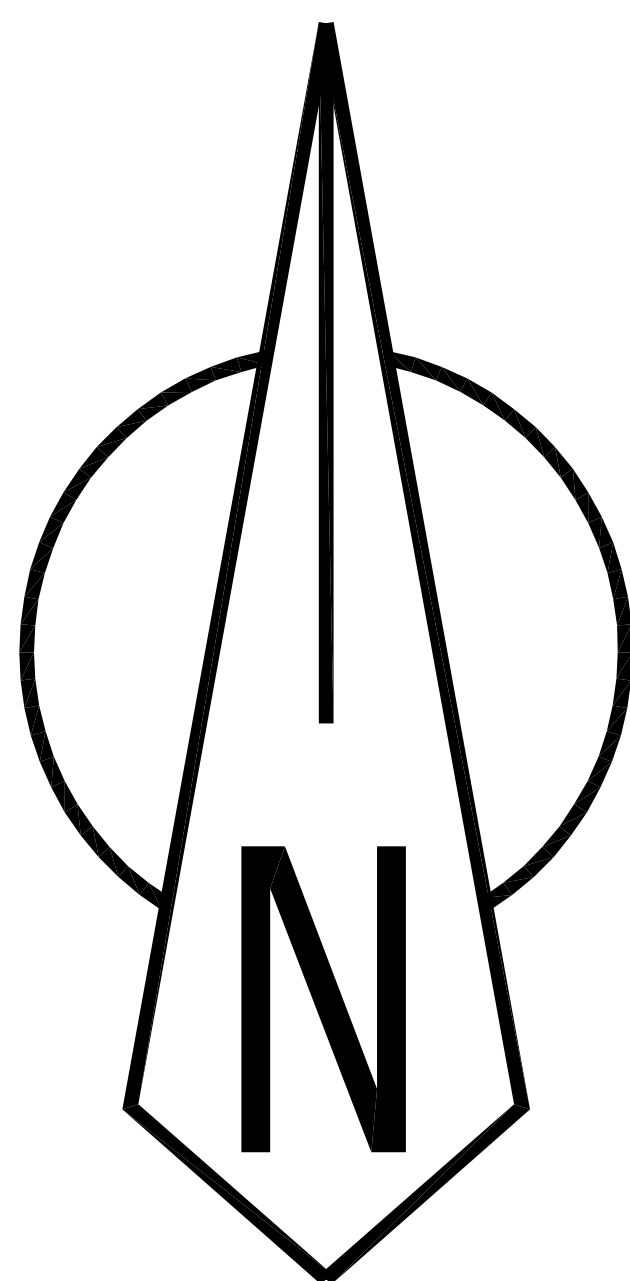

LEGENDA:

ustalenia obowiązujące Planu

-  granica obszaru objętego planem - granica sołectwa
 linie rozgraniczające tereny o różnym przeznaczeniu lub różnych zasadach zagospodarowania
 nieprzekraczalne linie zabudowy

przeznaczenie terenów

MN	tereny zabudowy mieszkaniowej jednorodzinnej
RM	tereny zabudowy zagrodowej
US	tereny zabudowy usług sportu i rekreacji oraz turystyki i kultury
R	tereny rolnicze
R_z	tereny rolnicze łąk, zieleni naturalnej, zadrzewień, zieleni śródpolnej i nadrzecznej
ZL	tereny leśne i o charakterze leśnym
WS	tereny wód powierzchniowych śródlądowych
KDL	tereny dróg publicznych lokalnych
KDZ	tereny dróg publicznych zbiorczych
KDD	tereny dróg publicznych dojazdowych
KDW	tereny dróg wewnętrznych
53-62/8	granice stref ochrony konserwatorskiej oraz numerami stanowisk

inne oznaczenia - informacyjne

- obiekty wpisane do ewidencji zabytków

cały obszar Planu położony jest w obszarze narażonym na niebezpieczeństwo powodz
cały obszar Planu położony jest w otulinie Kampinoskiego Parku Narodowego

AUTORSKA PRACOWNIA ARCHITEKTURY I PLANOWANIA PRZESTRZENNEGO
PIOTR SUDRA
siedziba: 05-887 Podkowa Leśna, ul. Błogoska 36 tel./fax: 22 758-9040

Temat: Miejscowy Plan Zagospodarowania Przestrzennego Wsi Stare Poleśie gmina Leondin	
Główny projektant : architekt Piotr Sudra (Nr uprawnień 453/88)	Skala : 1 : 2000
Opracowanie: Jacek Wiśniewski	Data :