


Miejscowy Plan Zagospodarowania Przestrzennego miejscowości Teofile gmina Leoncin

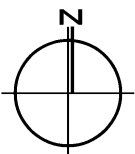

skala 1:2000




LEGENDA:

OBOWIAZUJĄCE USTALENIA PLANU.

- Granica obszaru objętego planem
- Linie rozgraniczające tereny o różnym przeznaczeniu lub różnych zasadach zagospodarowania
- ▲-▲- Nieprzekraczalna linia zabudowy
- ▲-▲- Nieprzekraczalna linia zabudowy od lasu
- [] Zwymiarowane wzajemne odległości elementów zagospodarowania
- [MN] Teren zabudowy mieszkaniowej jednorodzinnej
- [MN/U] Teren zabudowy mieszkaniowej jednorodzinnej z towarzyszącą zabudową usługową
- [U] Teren zabudowy usługowej
- [R] Teren rolniczy
- [ZL] Teren lasu
- [ZK] Teren zieleni krajobrazowej
- [WS] Teren wód powierzchniowych
- [WSR] Teren rowów melioracyjnych
- [KDZ] Teren dróg publicznych klasy zbiorczej
- [KDD] Teren dróg publicznych klasy dojazdowej
- [KDW] Teren dróg wewnętrznych
- Granica strefy ochrony konserwatorskiej zabytków archeologicznych
- [] Pas technologiczny napowietrznej linii elektroenergetycznej SN 15kV

INFORMACYJNE ELEMENTY PLANU:

- [] Sieć elektroenergetyczna napowietrzna średniego napięcia 15kV
- [] Słupowa stacja traformatrowa
- [] Granica Kampinoskiego Parku Narodowego
- [] Granica Obszaru Specjalnej Ochrony Ptaków Natura 2000 "Puszcza Kampinowska"
- [] Granica Obszaru Specjalnej Ochrony Siedlisk Natura 2000 "Puszcza Kampinowska"
- [] Akcent plastyczny

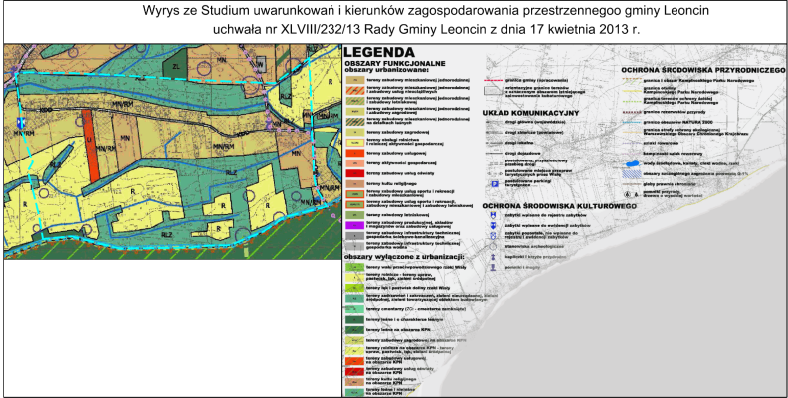

NINIEJSZY RYSUNEK PLANU STANOWI ZAŁĄCZNIK NR 1
DO UCHWAŁY NRRADY GMINY
LEONCIN Z DNIA . R.

OPUBLIKOWANY: DZIENNIK URZĘDOWY WOJEWÓDZTWA
MAZOWIECKIEGO Z DNIA R. POZ.

TEMAT:	Miejscowy plan zagospodarowania przestrzennego miejscowości Teofile Gmina Leoncin		
PROJEKTANT:	mgr inż. arch. Agnieszka Niezabitowska - nr upr. urb. Z-322 - główny projektant		
SKALA:	1:2000		