ZAŁACZNIK nr 11
do PFU Modernizacja Hydroforni w Starych Grochalach

PROPOZYCJA ADAPTACJI BUDYNKU NA STACJĘ WODOCIĄGOWĄ
ROZMIESZCZENIE POMIESZCZEŃ I URZĄDZEŃ

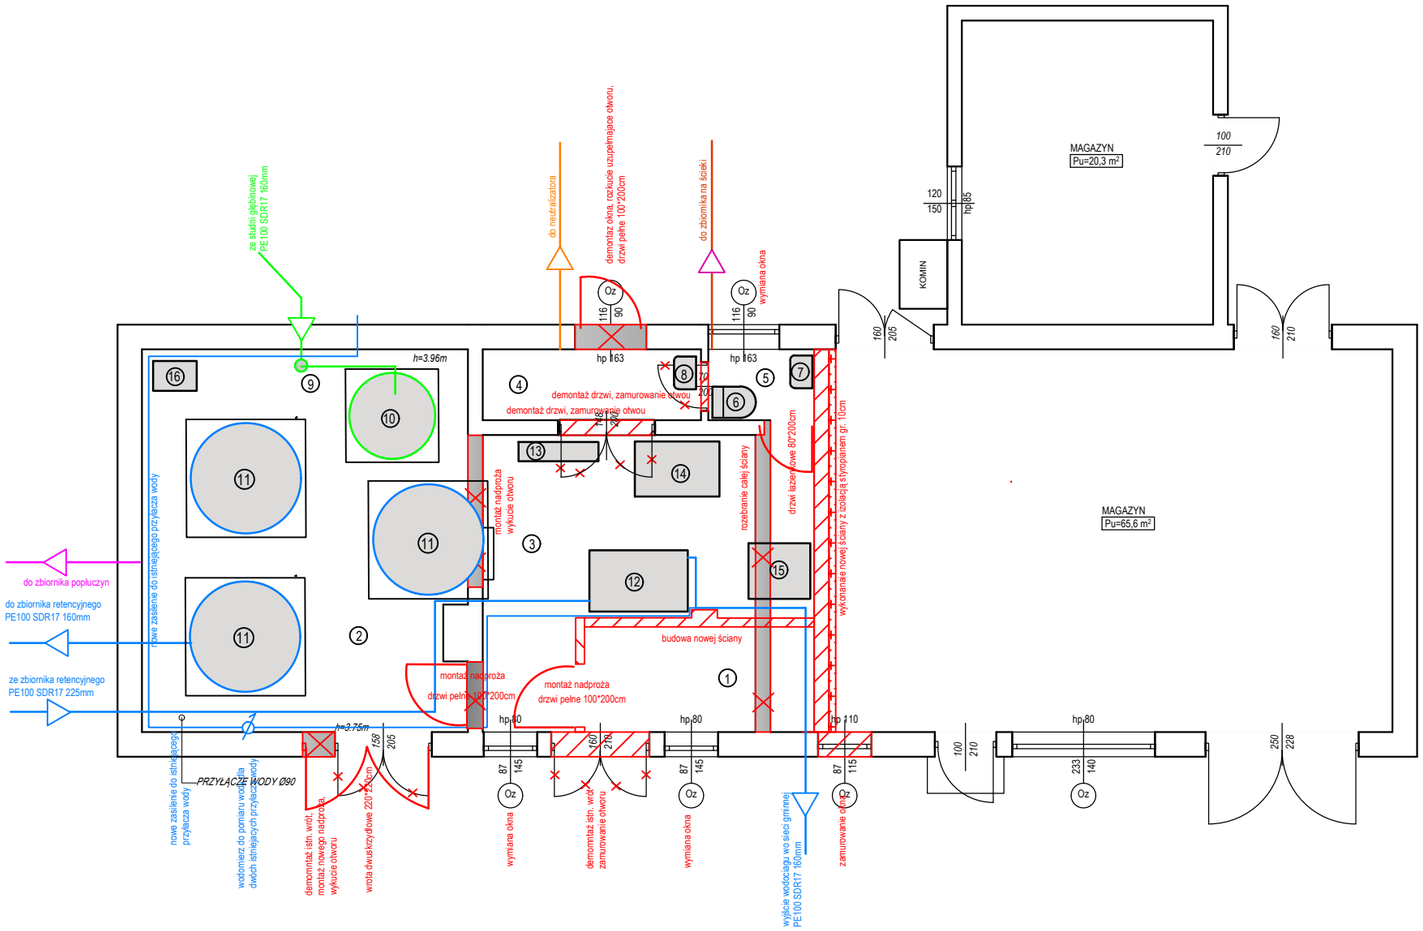

1	pomieszczenie rozdzielni elektrycznej i sterowni	9	mikser
2	pomieszczenie filtrów do wody	10	aerator
3	pomieszczenie techniczne	11	moduł filtracyjny Ø1800mm
4	pomieszczenie chloratora	12	zestaw tłoczenia wody do sieci
5	węzeł sanitarny	13	zespół dystrybucji powietrza
6	miska ustępowa "dolnopłuk"węzeł sanitarny	14	sprężarki
7	umywalka z podgrzewaczem wody	15	dmuchawa
8	zlew z podgrzewaczem wody	16	osuszacz powietrza wewnętrznego