


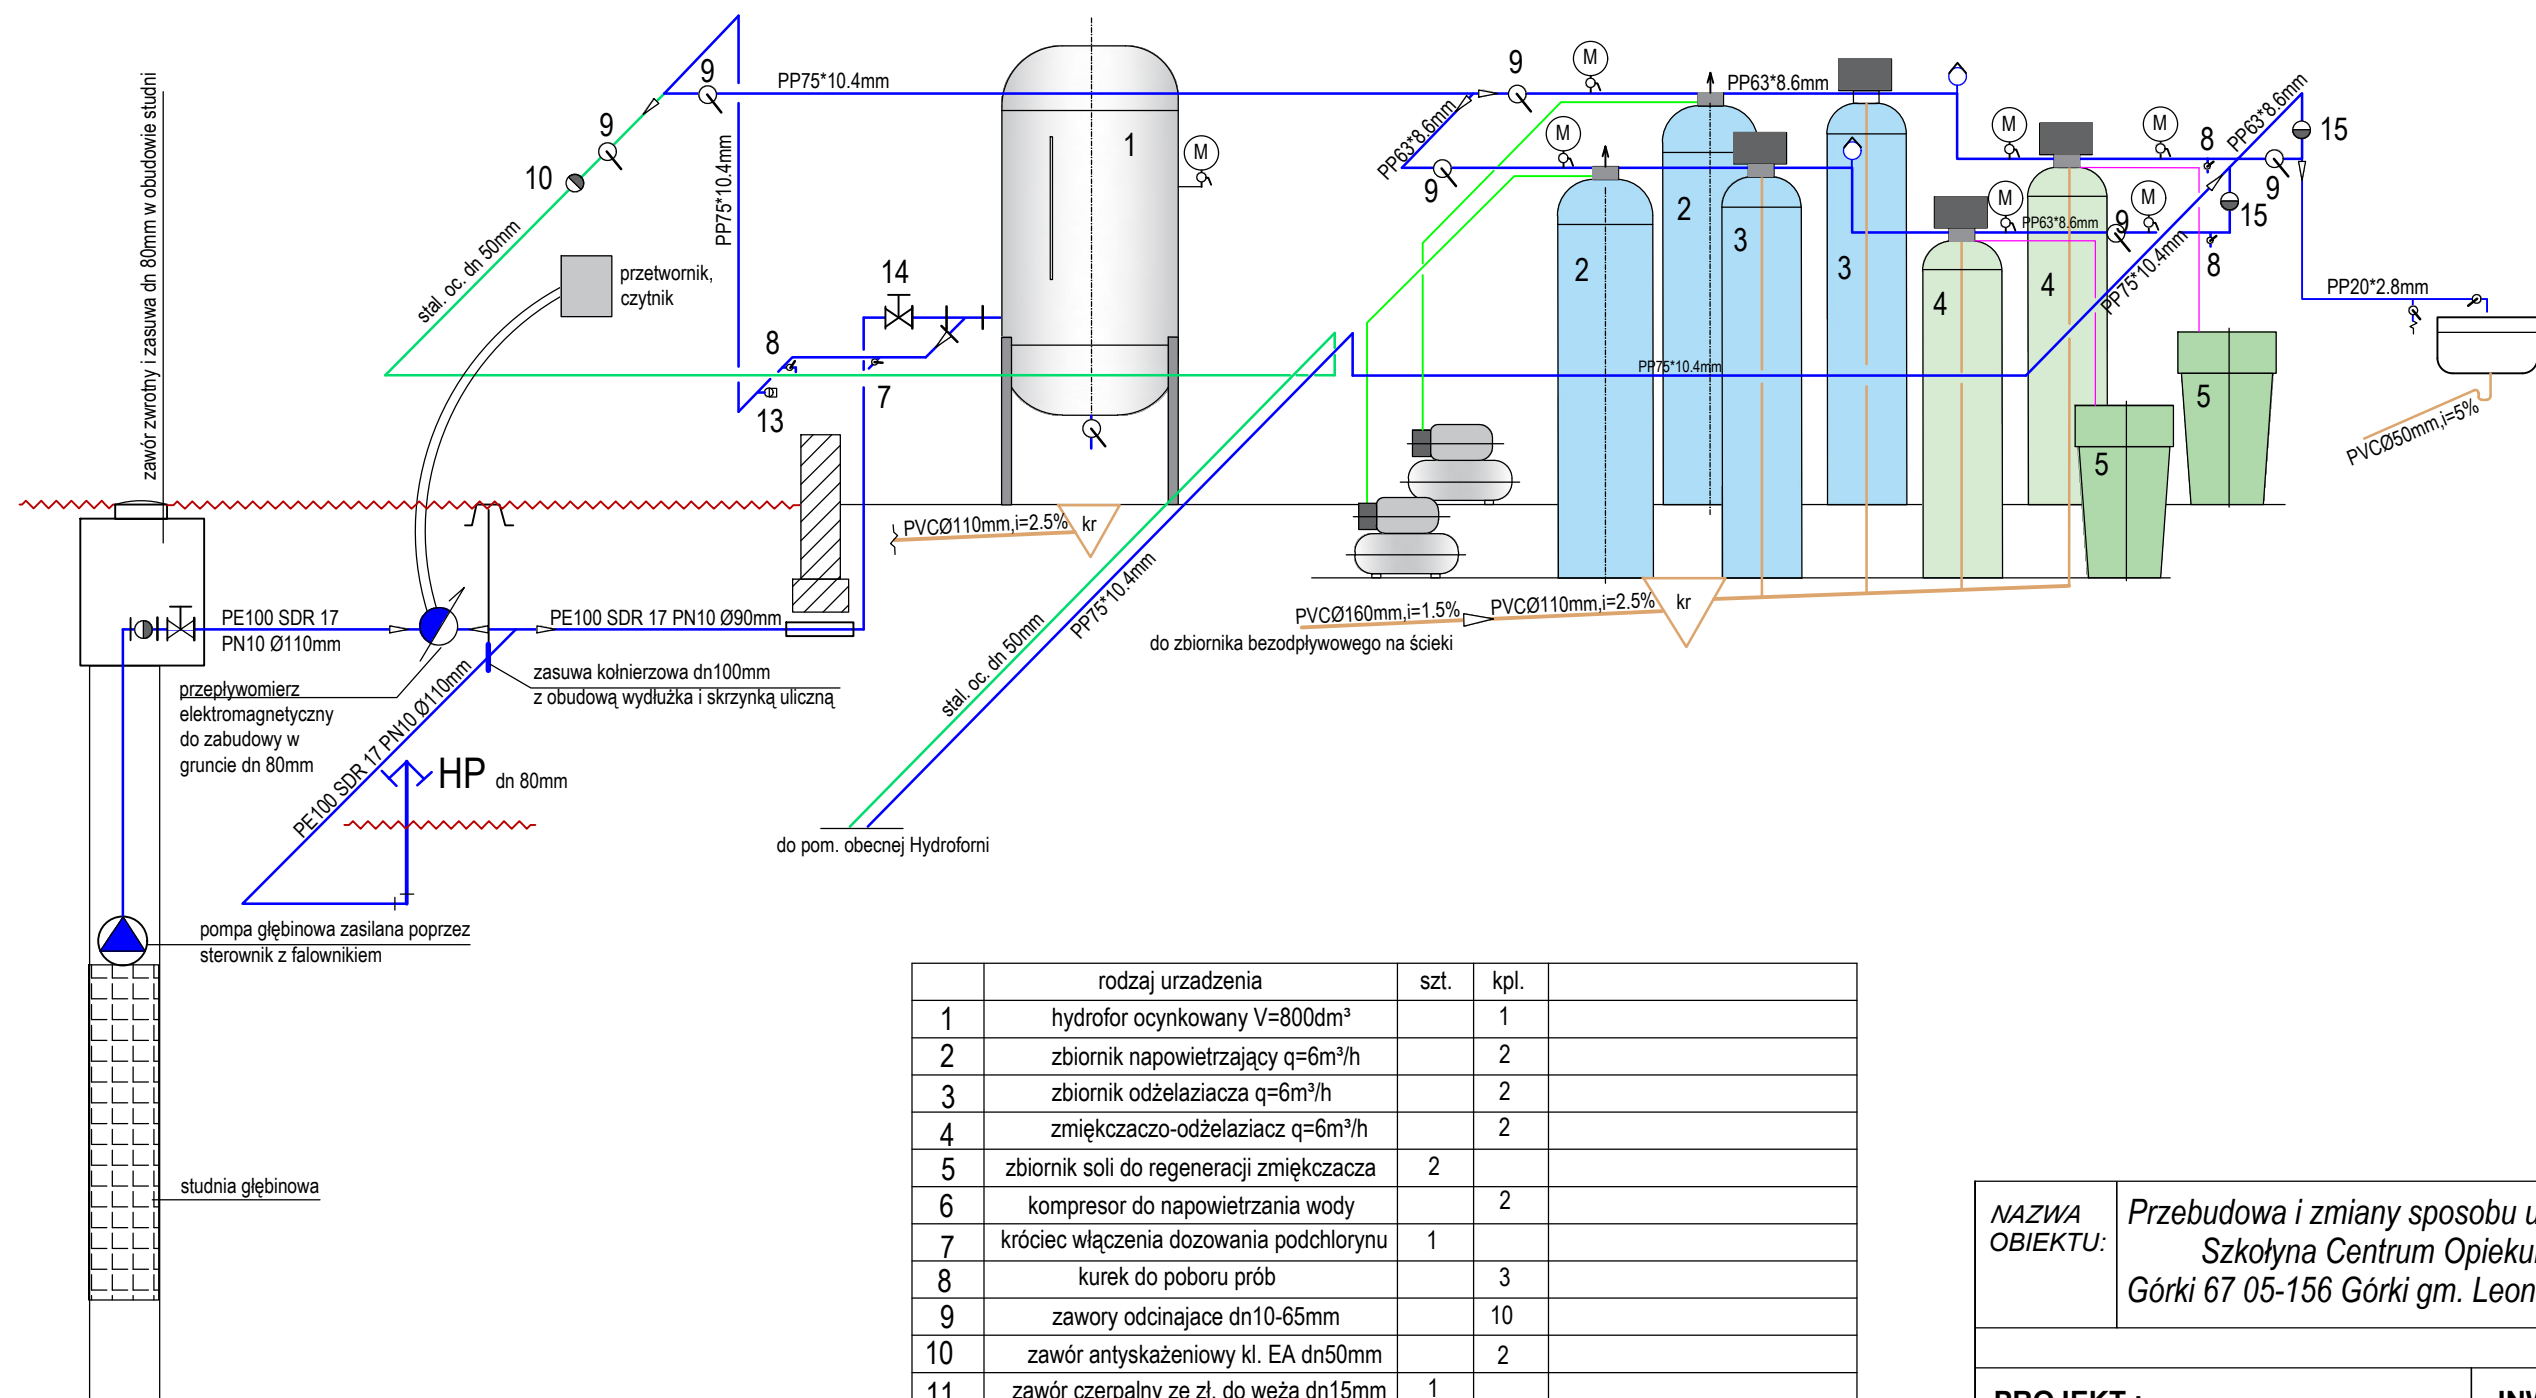

	rodzaj urządzenia	szt.	kpl.	
1	hydrofor ocynkowany V=800dm³		1	
2	zbiornik napowietrzający q=6m³/h		2	
3	zbiornik odżelaziacza q=6m³/h		2	
4	zmiękczaczo-odżelaziacz q=6m³/h		2	
5	zbiornik soli do regeneracji zmiękczacza	2		
6	kompresor do napowietrzania wody		2	
7	króciec włączenia dozowania podchlorynu	1		
8	kurek do poboru prób		3	
9	zawory odcinające dn10-65mm		10	
10	zawór antyskażeniowy kl. EA dn50mm		2	
11	zawór czerpalny ze zł. do węża dn15mm	1		
12	zlew z baterią zlewową	1		
13	przeponowy zawór bezpieczeństwa 1 1/2"	1		
14	zasuwa dn 80mm	1		
15	zawór zwrotny dn 50mm	2		
kr	kratka ściekowa 20*20cm	2		

—	przewód wody gospodarczej
—	przewód wody przeciwpożarowej
—	przewód kanalizacyjny, zrzutowy
—	przewód sprężonego powietrza
—	przewód solanki do regeneracji zmiękczaczo-odżelaziacza

NAZWA OBIEKTU:	Przebudowa i zmiany sposobu użytkowania części budynku Szkołyna Centrum Opiekuńczo-Mieszkalne Górki 67 05-156 Górki gm. Leoncin ,działka nr ewid.216,217		
PROJEKT :		INWESTOR :	
PHU MATPOL GROUP inż. Michał Matuszewski 09-100 Płońsk ul. Młodzieżowa 29/68		GMINA Leoncin ul. Partyzantów 3 05-155 Leoncin	
NAZWA RYSUNKU:	STACJA UZDATNIANIA WODY SCHEMAT TECHNOLOGICZNY		DATA: listopad, 2021 r FAZA : PROJ. TECHN. SKALA : schemat
Projektant :		Imię i nazwisko : mgr inż. Dariusz Matuszewski specjalność sanitarna	
Opracował:		Nr uprawnień: Cie-36/98	
PHU MATPOL GROUP inż. Michał Matuszewski 09-100 Płońsk ul. Młodzieżowa 19/68		BRANŻA: sanitarna NR RYS : 2	