



skala 1:50

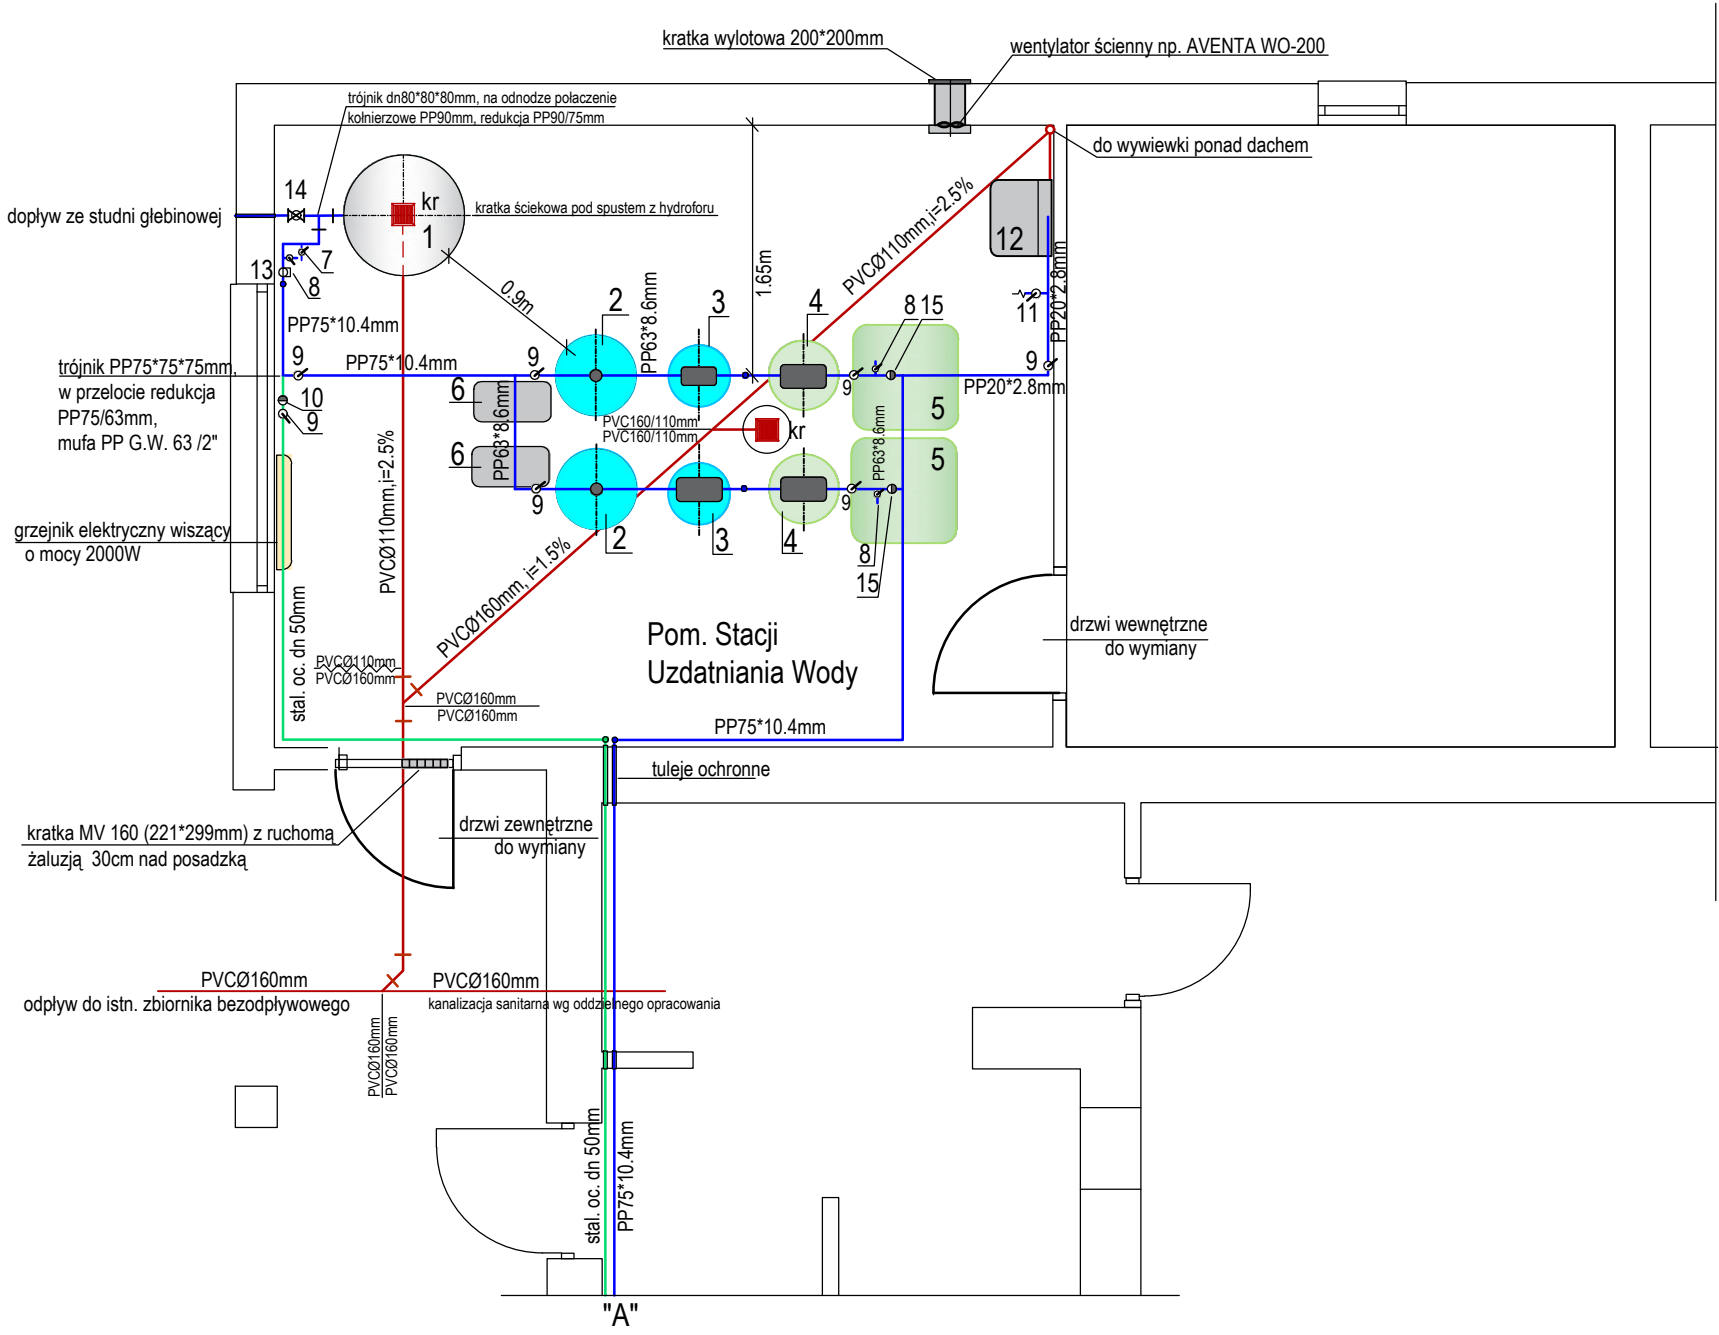

skala 1:100

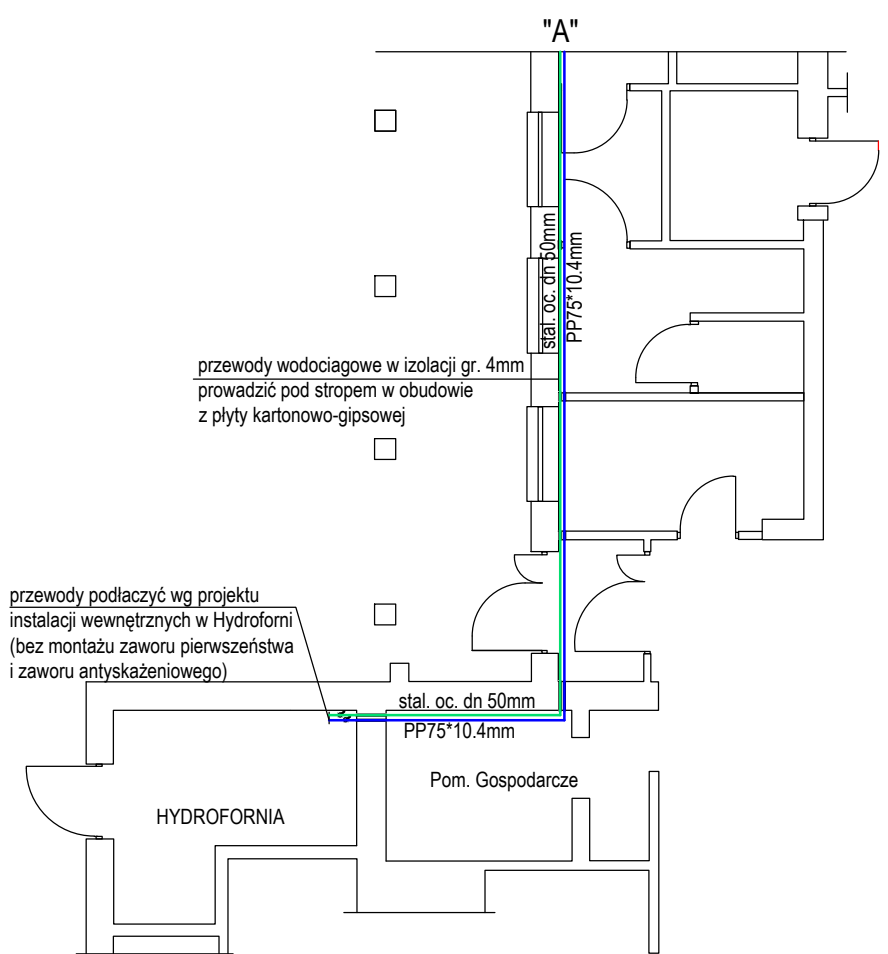

	rodzaj urządzenia	szt.	kpl.	
1	hydrofor ocynkowany V=800dm³	1	1	
2	zbiornik napowietrzający q=6m³/h	2	2	
3	zbiornik odżelaziacza q=6m³/h	2	2	
4	zmiękczaczo-odżelaziacz q=6m³/h	2	2	
5	zbiornik soli do regeneracji zmiękczacza	2	2	
6	kompresor do napowietrzania wody	1	2	
7	króciec włączenia dozowania podchlorynu	1		
8	kurek do poboru prób	3		
9	zawory odcinające dn10-65mm	10		
10	zawór antyskażeniowy kl. EA dn50mm	2		
11	zawór czerpialny ze zł. do węża dn15mm	1		
12	zlew z baterią zlewową	1		
13	przeponowy zawór bezpieczeństwa 1 1/2"	1		
14	zasuwa dn 80mm	1		
15	zawór zwrotny dn 50mm	2		
kr	kratka ściekowa 20*20cm	2		
—		przewód wody gospodarczej		
—		przewód wody przeciwpożarowej		
—		przewód kanalizacyjny		

NAZWA OBIEKTU:		Przebudowa i zmiany sposobu użytkowania części budynku Szkołyna Centrum Opiekuńczo-Mieszkalne Górki 67 05-156 Górki gm. Leoncin ,działka nr ewid.216,217			
PROJEKT :			INWESTOR :		
PHU MATPOL GROUP inż. Michał Matuszewski 09-100 Płońsk ul. Młodzieżowa 29/68			GMINA Leoncin ul. Partyzantów 3 05-155 Leoncin		
NAZWA RYSUNKU:	STACJA UZDATNIANIA WODY RZUTY			DATA: listopad, 2021 r	
				FAZA : PROJ. TECHN.	
				SKALA : 1:50, 1:100	
	Imię i nazwisko :		Nr uprawnień:		Podpis :
Projektant :	mgr inż. Dariusz Matuszewski specjalność sanitarna		Cie-36/98		BRANŻA: sanitarna
Opracował:	PHU MATPOL GROUP inż. Michał Matuszewski 09-100 Płońsk ul. Młodzieżowa 19/68				NR RYS : 1