


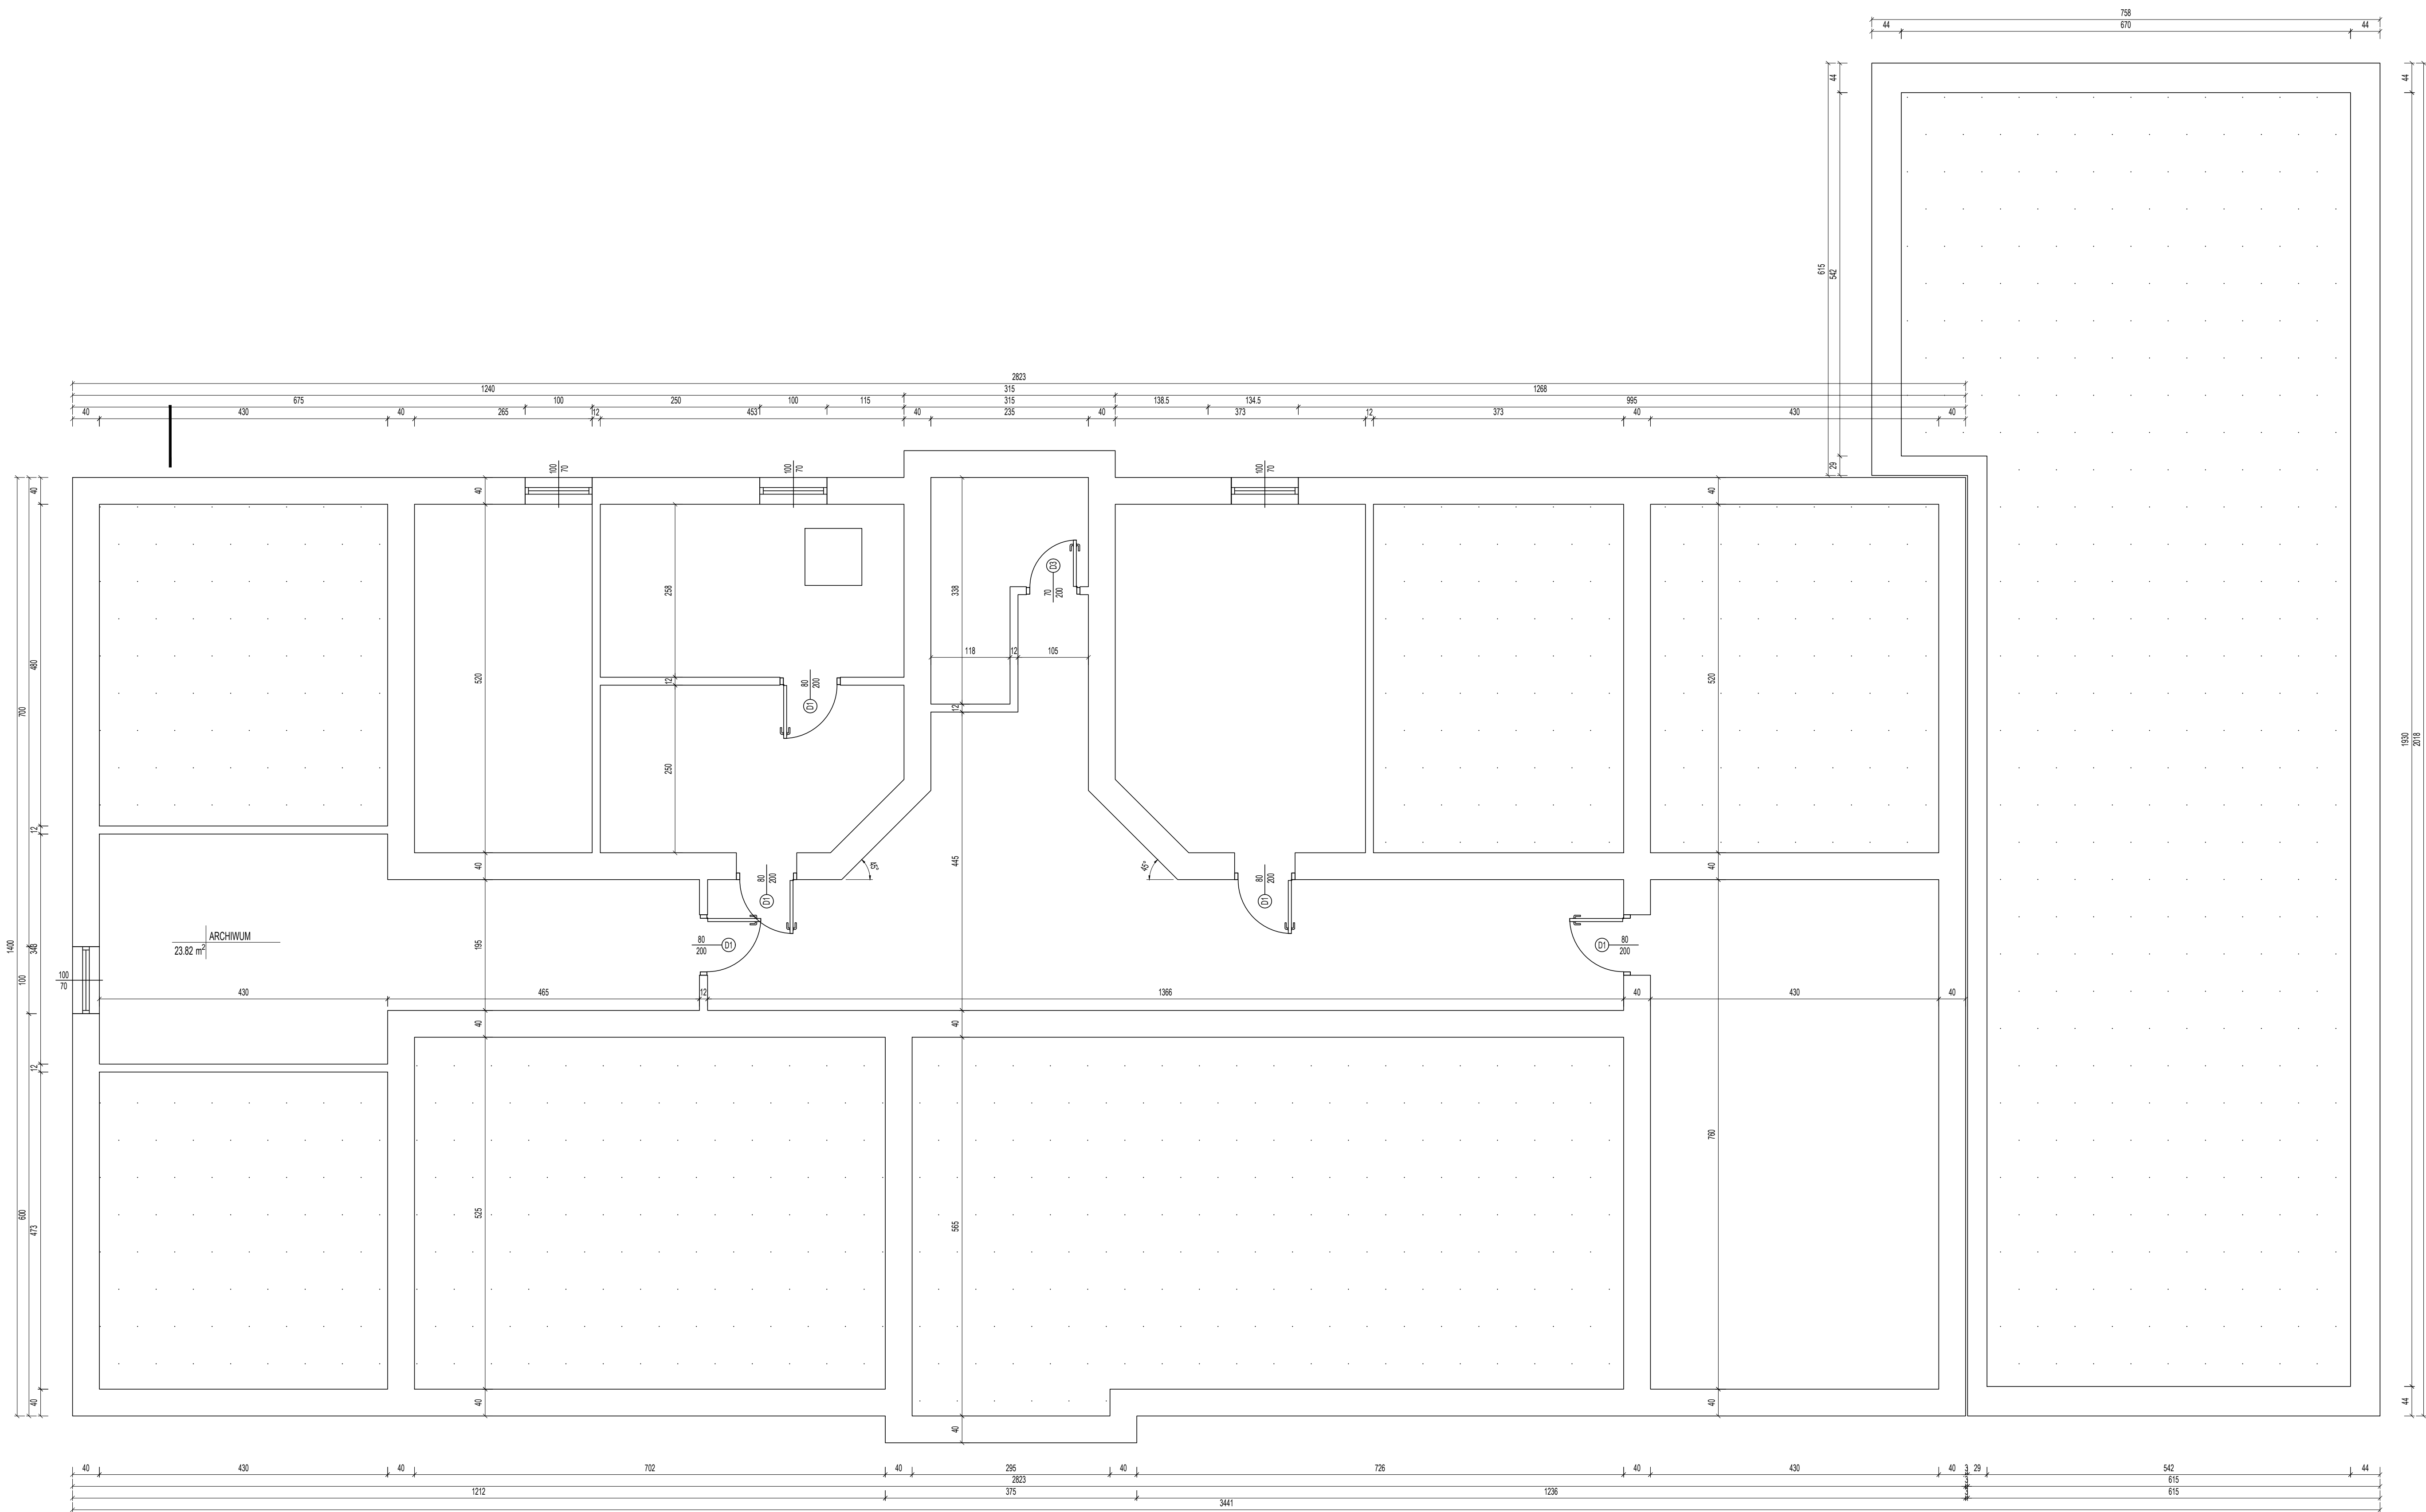

			
URZĄD GMINY LEONCIN ul. Partyzantów 3, 05-155 Leoncin			
Inwestor:		Gmina Leoncin ul. Partyzantów 3 05-155 Leoncin	
Temat:		Inwentaryzacja budynku Urzędu Gminy w miejscowości Leoncin ul. Partyzantów 3, 05-155 Leoncin	
Tytuł rysunku:		Rzut piwnicy	
Branda:	Skala:	Data:	Nr rys:
BUD	1-50	Marzec 2022	1