


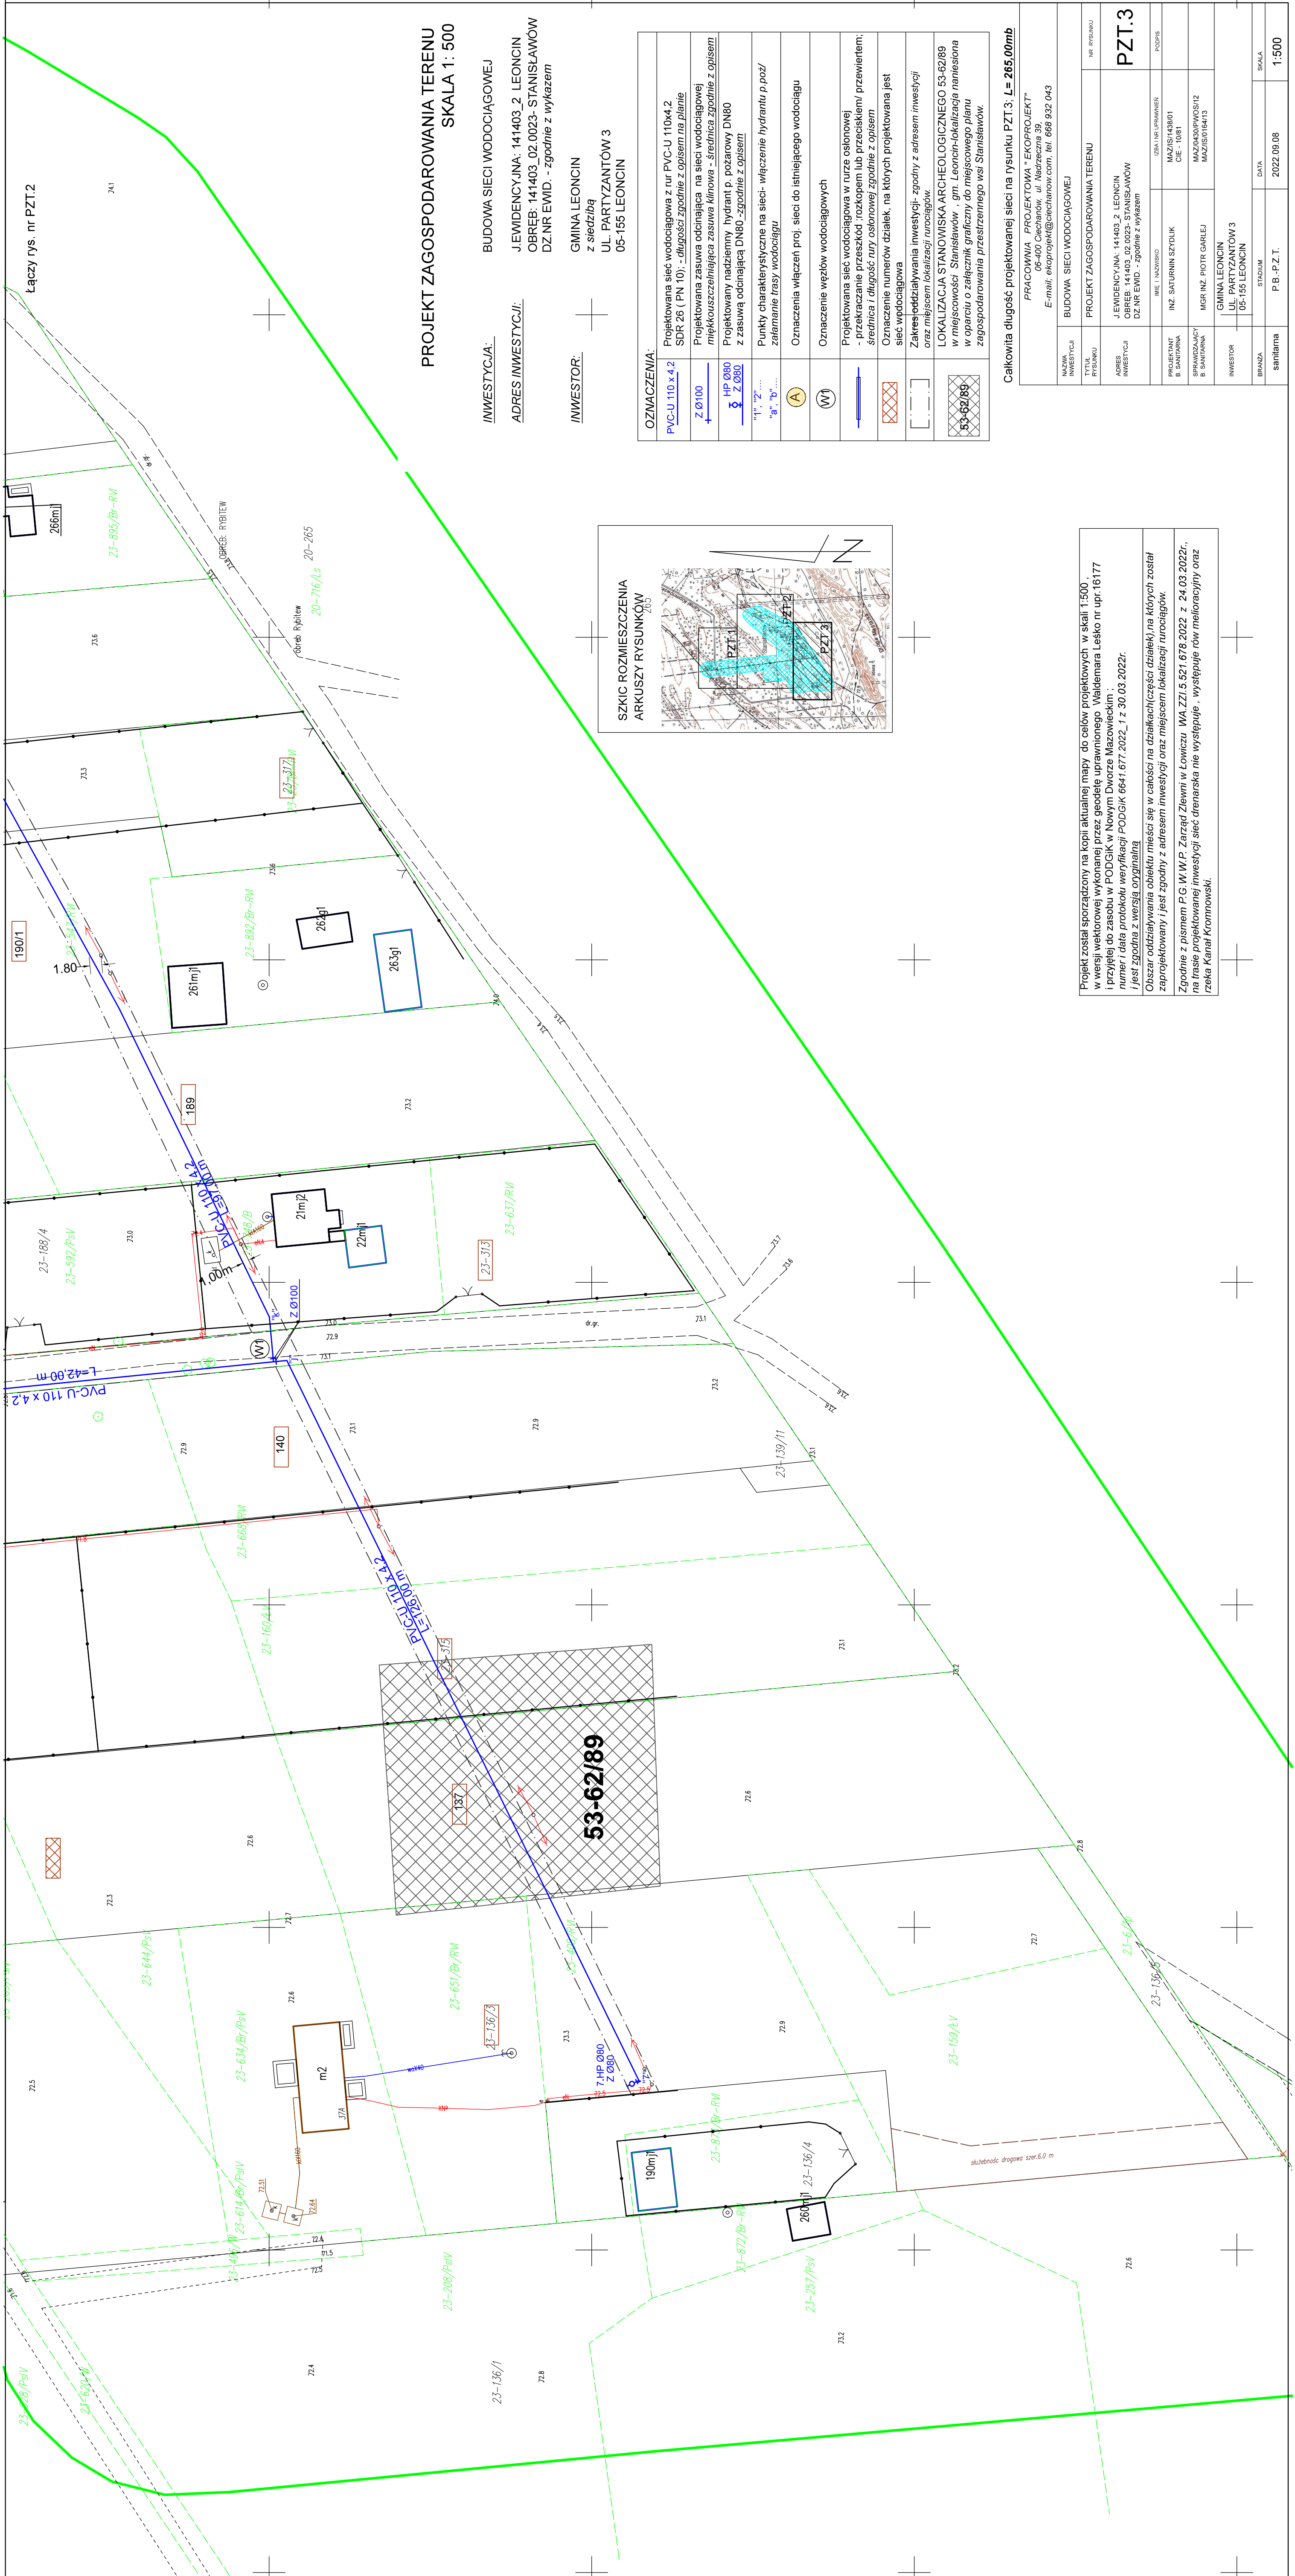


Projekt został sporządzony na kopii aktualnej mapy, do celów projektowych w skali 1:5000.
w wersji wstępnej wykonanej przez geodetę uprawnionego Waldemara Lesko nr. 16177
przyjętej do zasobu w PODGiK w Nowym Dworze Mazowieckim;
numer i data protokołu weryfikacji: PODGiK 664/1 677 2022_1 z 30.03.2022r.
Jest zgodna z wersją oryginalną

Obszar oddziaływania obiektu mieści się w całości na działkach (części działek), na których został zaplanowany i jest zgodny z adresem inwestycji oraz miejscami lokalizacji ruinologów.

Zgodnie z pismem PG.W.W.P. Zarząd Złewni w Łowiczu WZ.Z.521.678.2022 z 24.03.2022r., na trasie projektowanej inwestycji, sieć drenażowa nie występuje, występuje row melioracyjny oraz rzeka Kanál Kromšovský.

Cakawitka długość projektowanej sieci na rysunku PZT.3; L= 265,00mb	
PRACOWNIA PROJEKTOWA "EKOPROJEKT"	
06-400 Cielęcinów, ul. Nadzieszcza 33,	
E-mail: ekoprojekt@cedanet.com, tel. 666 932 043	
BUDOWA SIECI WODOCIĄGOWEJ	
PROJEKT ZAGOSPODAROWANIA TERENU	
J EWIDENCYJNA: 14.1403.2 LEONCIN	
OBREB: 14.1403.102.023- STANISŁAWÓW	
DZ NR EWID. - zgodnie z wykazem	
NR RYSUNKU	
PZT.3	
POTRZEBY	
OGRA. LIN. UPRZĄDZENIA	
M 27/150 435/001	
CIE. 10/01	
MAZ/50303/PW05/12	
MAZ/503016/14.15	
MIE I NADZIEDKO	
INŻ. SATTURNIN SZYDLIK	
MGR INŻ. PIOTR GARLEJ	
GMINA LEONCIN	
UL. PARTYZANTÓW 3	
05-155 LEONCIN	
STADIUM	
DATA	
2022.09.08	
SKALA	
1:500	
INWESTOR	
BRANŻA	
sanitarna	

Całkowita długość projektowanej sieci na rysunku PZT.3: $L = 265,00 \text{ m}$

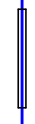OZNACZENIA:	
<u>PVC-U 110 x 4,2</u>	Projektowana sieć wodociągowa z rur PVC-U 110x4,2 SDR 26 (PN 10); - <u>dlugosc zgodnie z planie</u>
<u>Z Ø100</u>	Projektowana zasawa odcinająca na sieci wodociągowej
<u>HP Ø80</u>	miękkoszczelniająca zasawa klinowa - średnica zgodnie z opisem
<u>Ø Ø80</u>	Projekutowany nadziemny hydrant p. pożarowy DN80 z zasawą odcinającą DN80 _zgodnie z opisem
"1", "2", "... "a", "b", "..."	Punkty charakterystyczne na sieci- włączenie hydrantu p.poż/ zalemanie trasy wodociągu
	Oznaczenia włączeń proj. sieci do istniejącego wodociągu
	Oznaczenie wężów wodociągowych
	Projektowana sieć wodociągowa w rurze osłonowej
	- przekraczanie przeszkód rozkopem lub przeciekami/ przewierciem; średnica i długość rury osłonowej zgodnie z opisem
	Oznaczenie numerów działek, na których projektowana jest sieć wodociągowa
	Zakres oddziaływania inwestycji- zgodny z adresem inwestycji oraz miejscem lokalizacji tunelingu
	LOKALIZACJA STANOWISKA ARCHEOLOGICZNEGO 53-62/89 w miejscowości Stanisławów , gm. Leontcin-lokalizacja namiesiona w oparciu o załącznik graniczny do miejscowego planu zagospodarowania przestrzennego miy Stanisławowa