


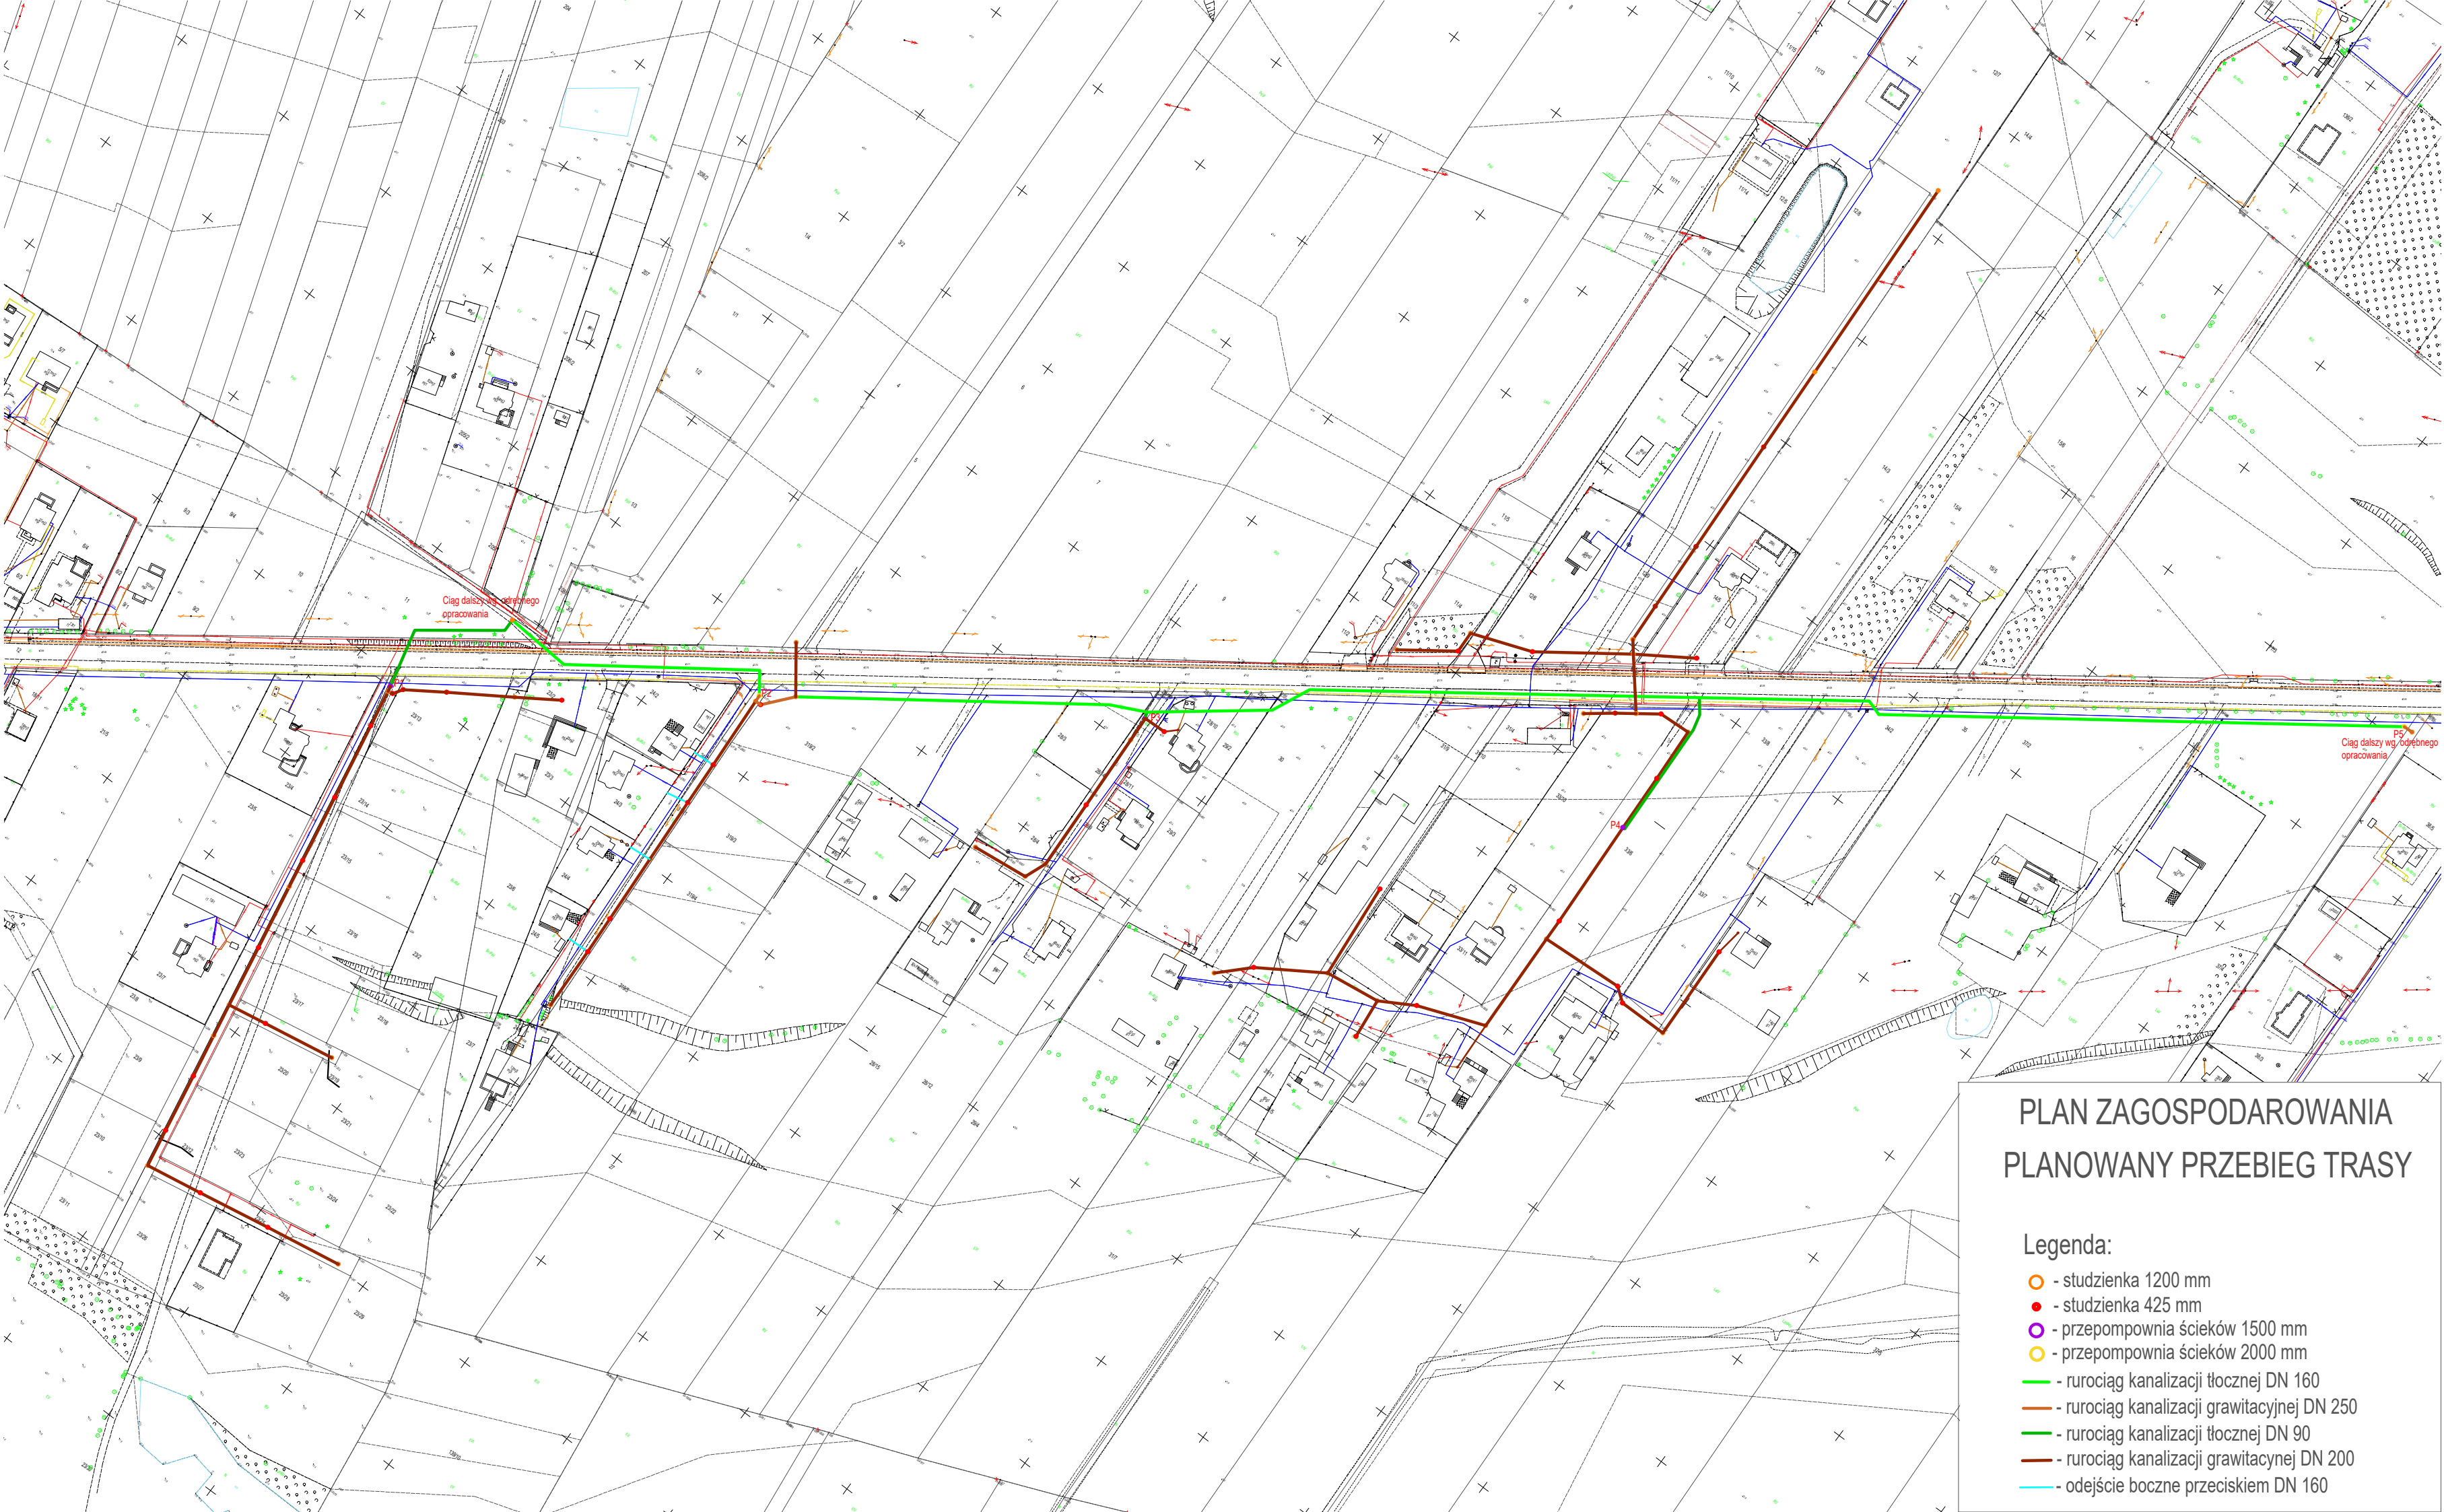

PLAN ZAGOSPODAROWANIA PLANOWANY PRZEBIEG TRASY

Legenda:

- studzienka 1200 mm
- studzienka 425 mm
- przepompownia ścieków 1500 mm
- przepompownia ścieków 2000 mm
- rurowód kanalizacji tłocznej DN 160
- rurowód kanalizacji grawitacyjnej DN 250
- rurowód kanalizacji tłocznej DN 90
- rurowód kanalizacji grawitacyjnej DN 200
- odejście boczne przeciskiem DN 160