


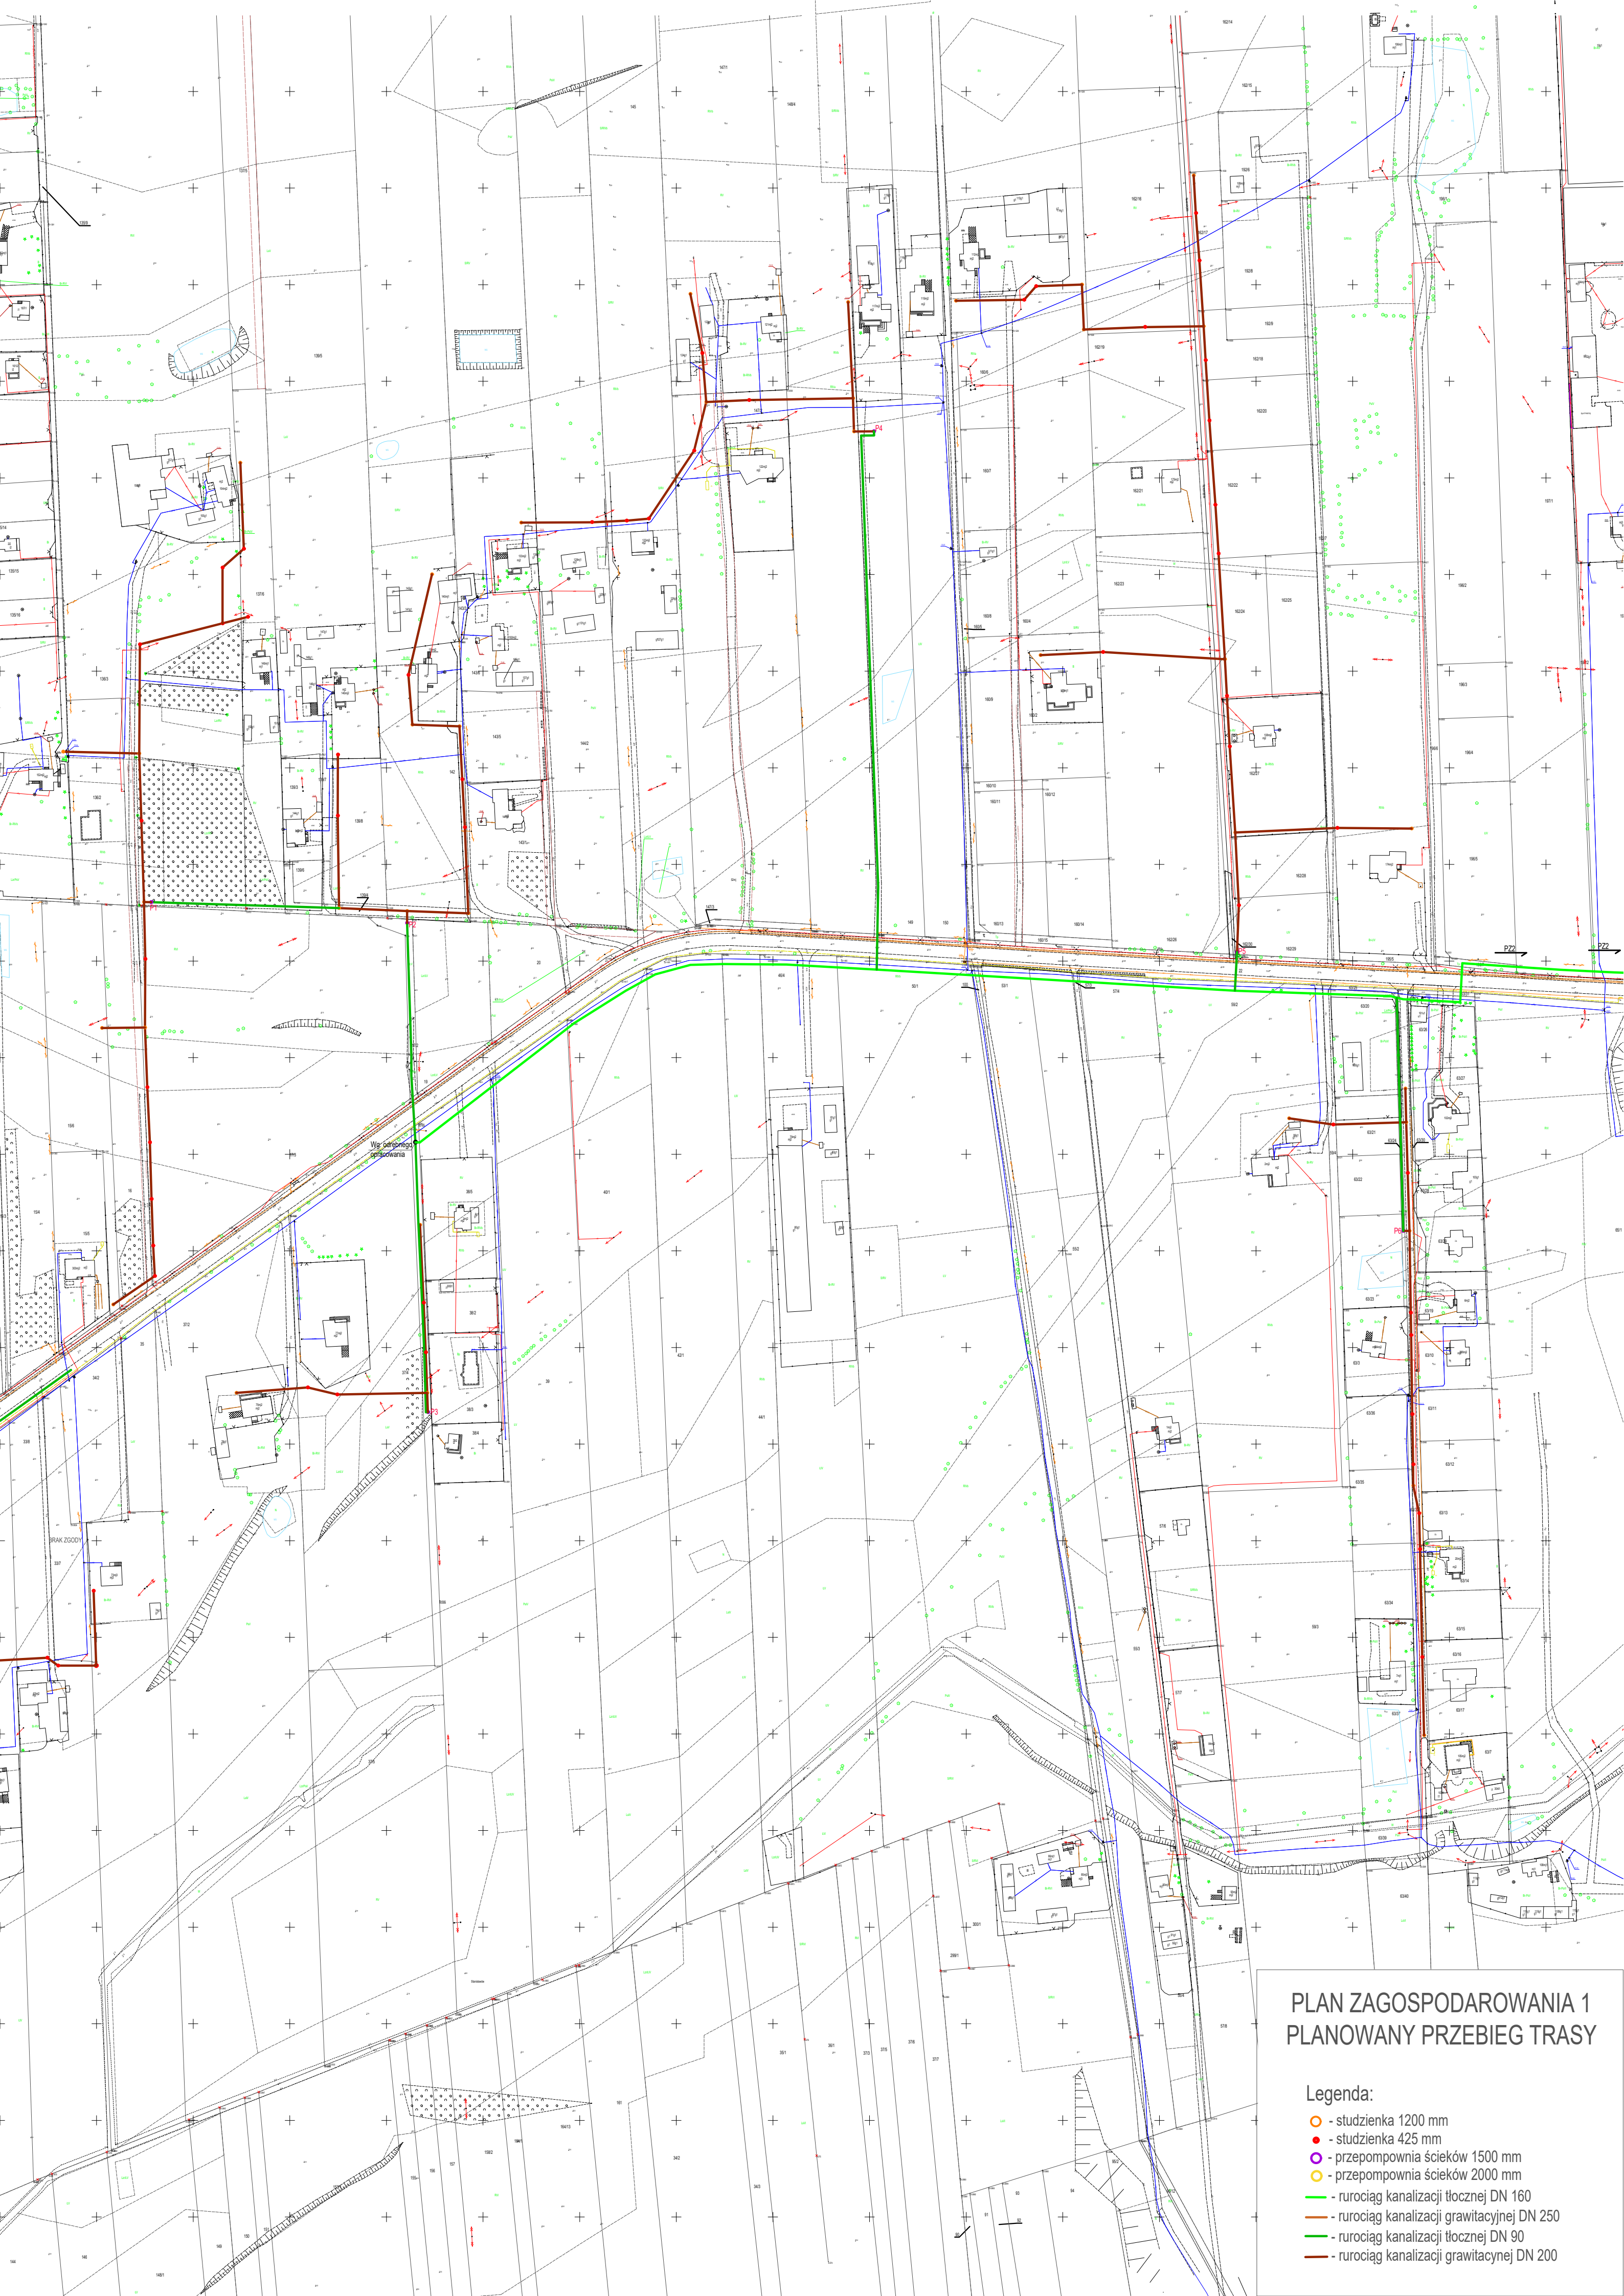

PLAN ZAGOSPODAROWANIA 1 PLANOWANY PRZEBIEG TRASY

Legenda:

- - studzienka 1200 mm
- - studzienka 425 mm
- - przepompownia ścieków 1500 mm
- - przepompownia ścieków 2000 mm
- - rurociąg kanalizacji tłocznej DN 160
- - rurociąg kanalizacji grawitacyjnej DN 250
- - rurociąg kanalizacji tłocznej DN 90
- - rurociąg kanalizacji grawitacyjnej DN 200