


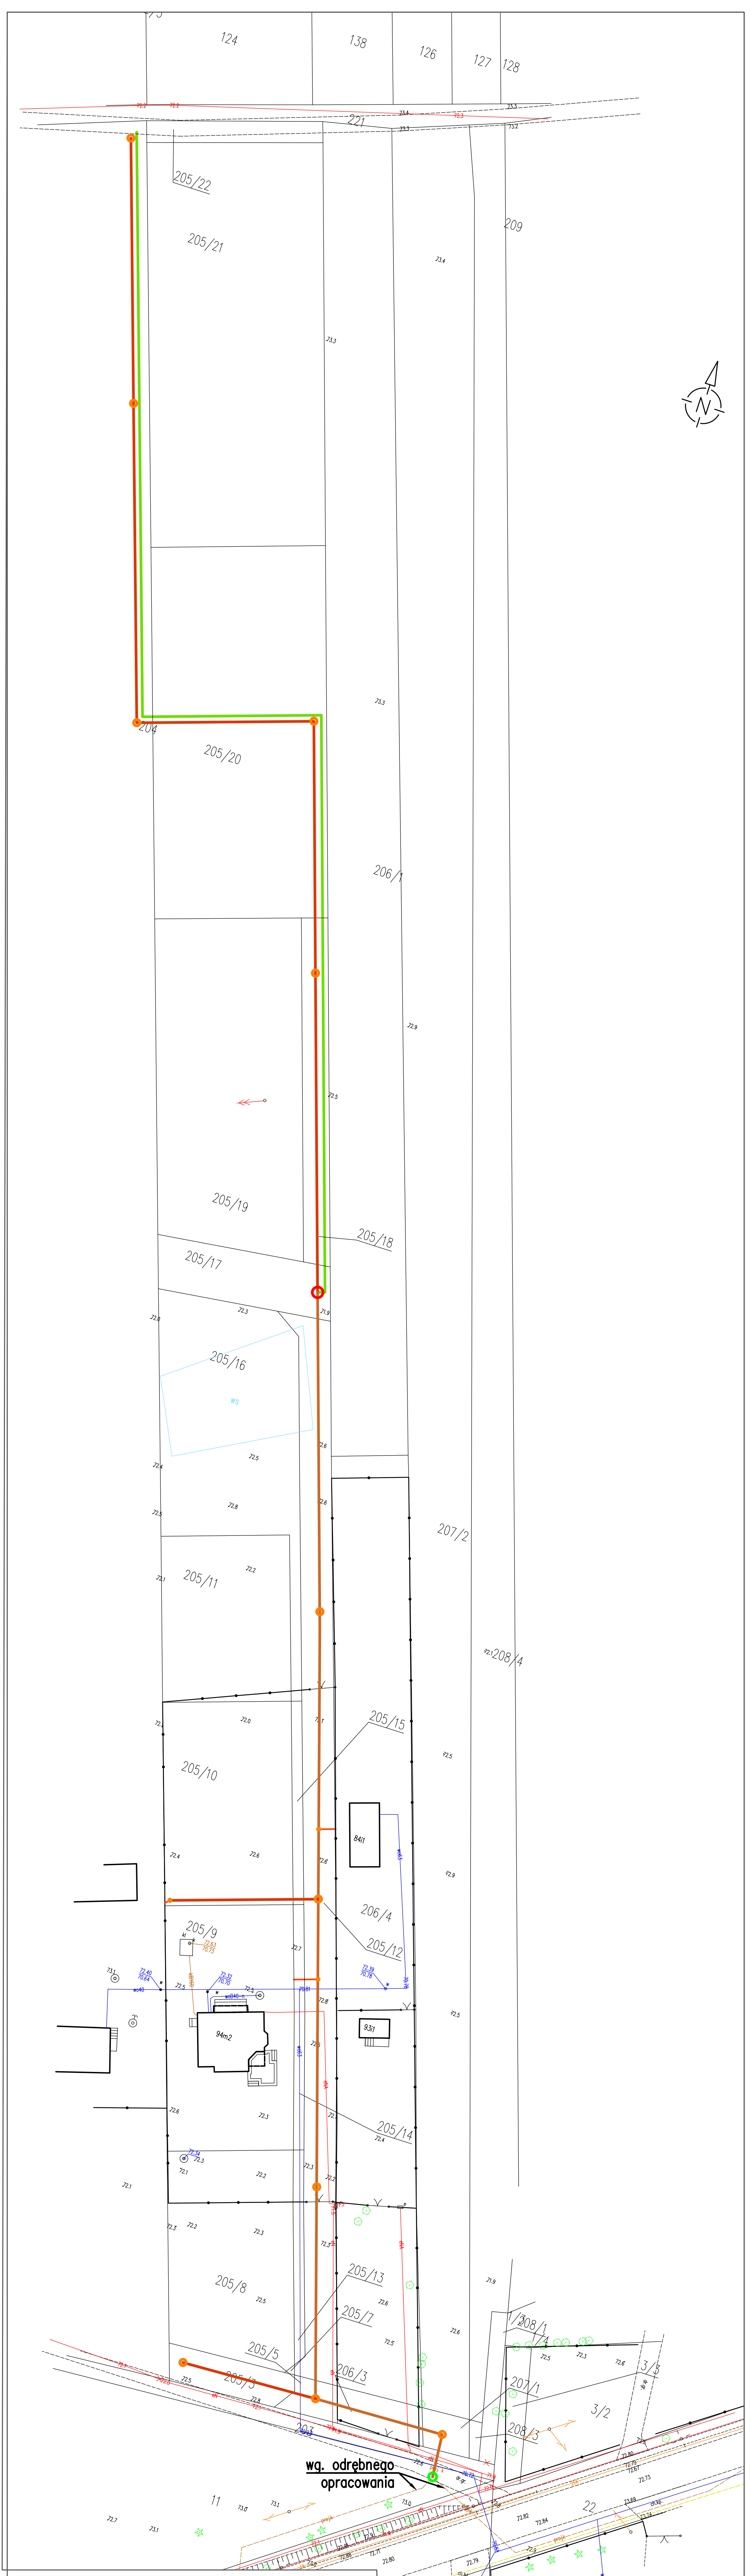

**PLAN ZAGOSPODAROWANIA 1
PLANOWANY PRZEBIEG TRASY**

- LEGENDA:**
- proj. odcinki sieci kanalizacji sanitarnej grawitacyjnej z rur PVC-U lite kl. S (SN8) Dz200mmx5,9mm
Przybliżona długość: 304,1mb±20%
 - proj. odcinki sieci kanalizacji sanitarnej grawitacyjnej z rur PVC-U lite kl. S (SN8) Dz315mmx9,2mm
Przybliżona długość: 241,0mb±20%
 - proj. odcinki sieci kanalizacji sanitarnej tłocznej z rur PE100SDR17(PN10) Dz 200mmx11,9mm
Przybliżona długość: 253,3mb±20%
 - proj. odcinki przyłącza/odejścia sieci kanalizacji sanitarnej grawitacyjnej z rur PVC-U lite kl. S (SN8) Dz160mmx4,7mm
Przybliżona długość: 10,0mb±20%
 - Pompownia betonowa DN2000mm
 - Studnia betonowa DN1200mm
 - studnia PP/PVC DN425mm
 - Studnia rozprężna DN1500mm

Ostateczne wartości w zakresie trasy, długości i średnic rurociągów sieci należy ustalić w Dokumentacji Projektowej