


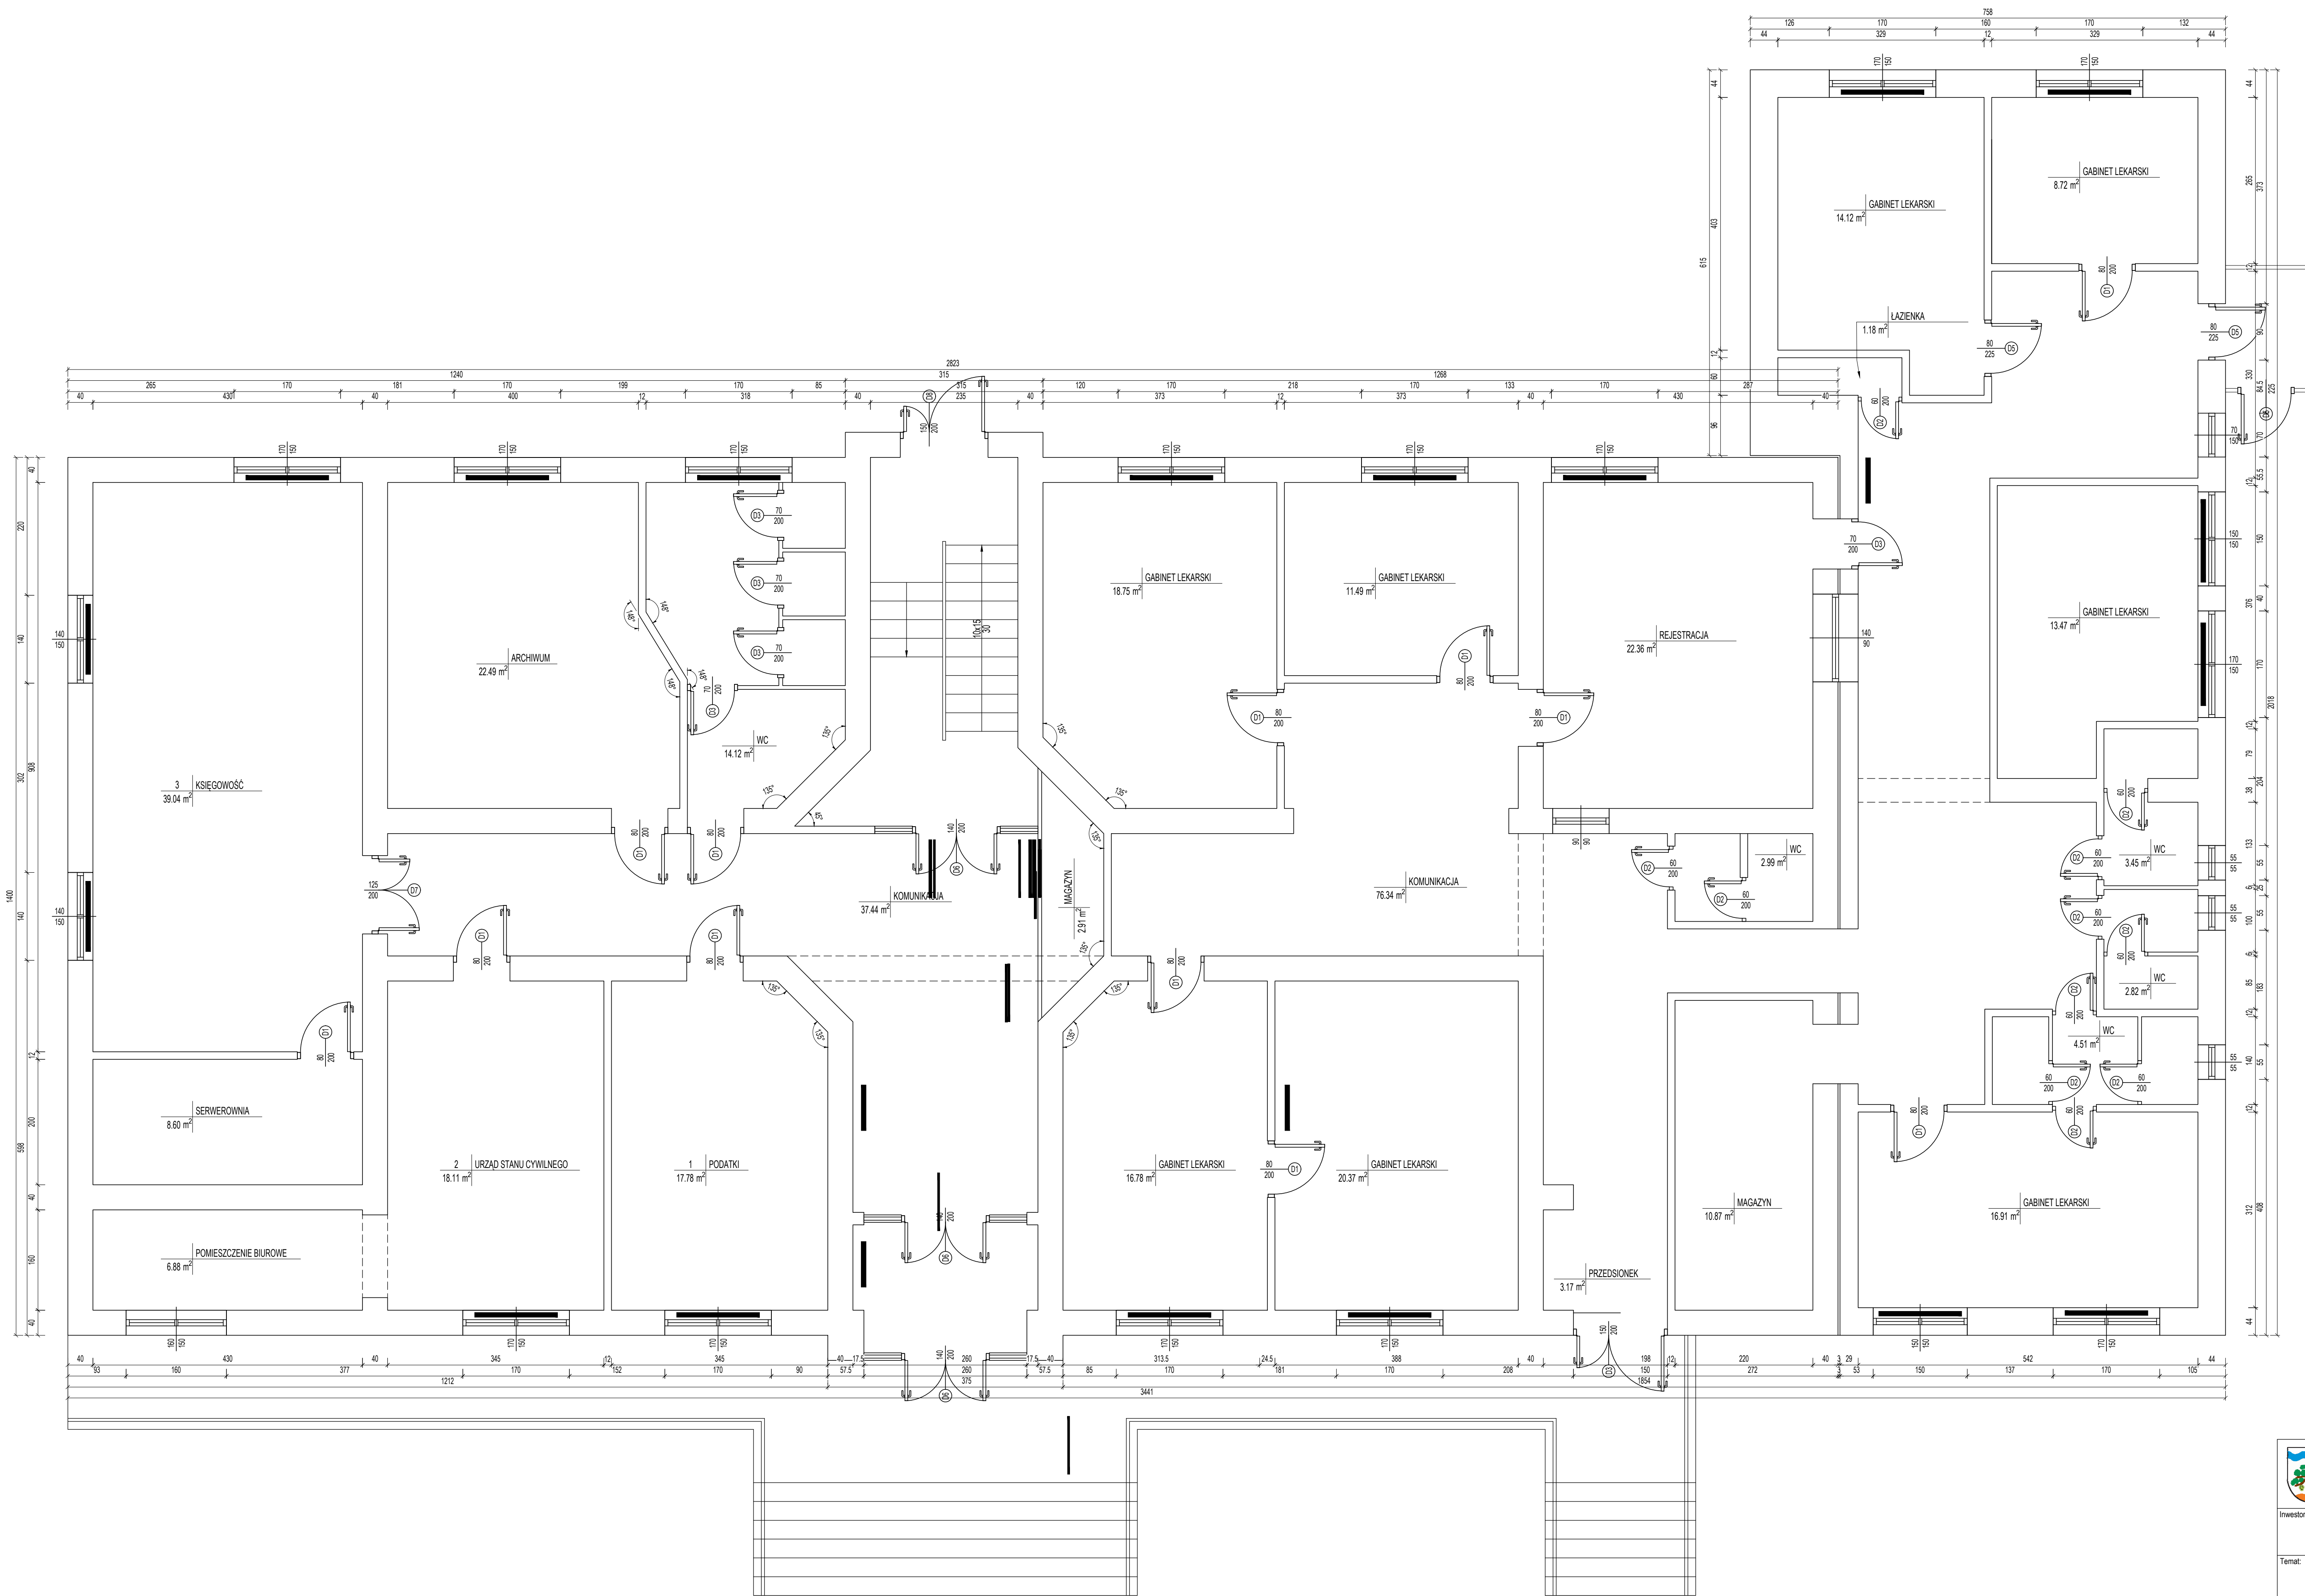



**URZĄD GMINY
LEONCIN**
ul. Partyzantów 3, 05-155 Leoncin

Inwestor:	Gmina Leoncin ul. Partyzantów 3 05-155 Leoncin		
Temat:	Inwentaryzacja budynku Urzędu Gminy w miejscowości Leoncin ul. Partyzantów 3, 05-155 Leoncin		
Tytuł rysunku:	Rzut parteru		
Branda:	Skala:	Data:	Nr rys:
BUD	1-50	Marzec 2022	2